
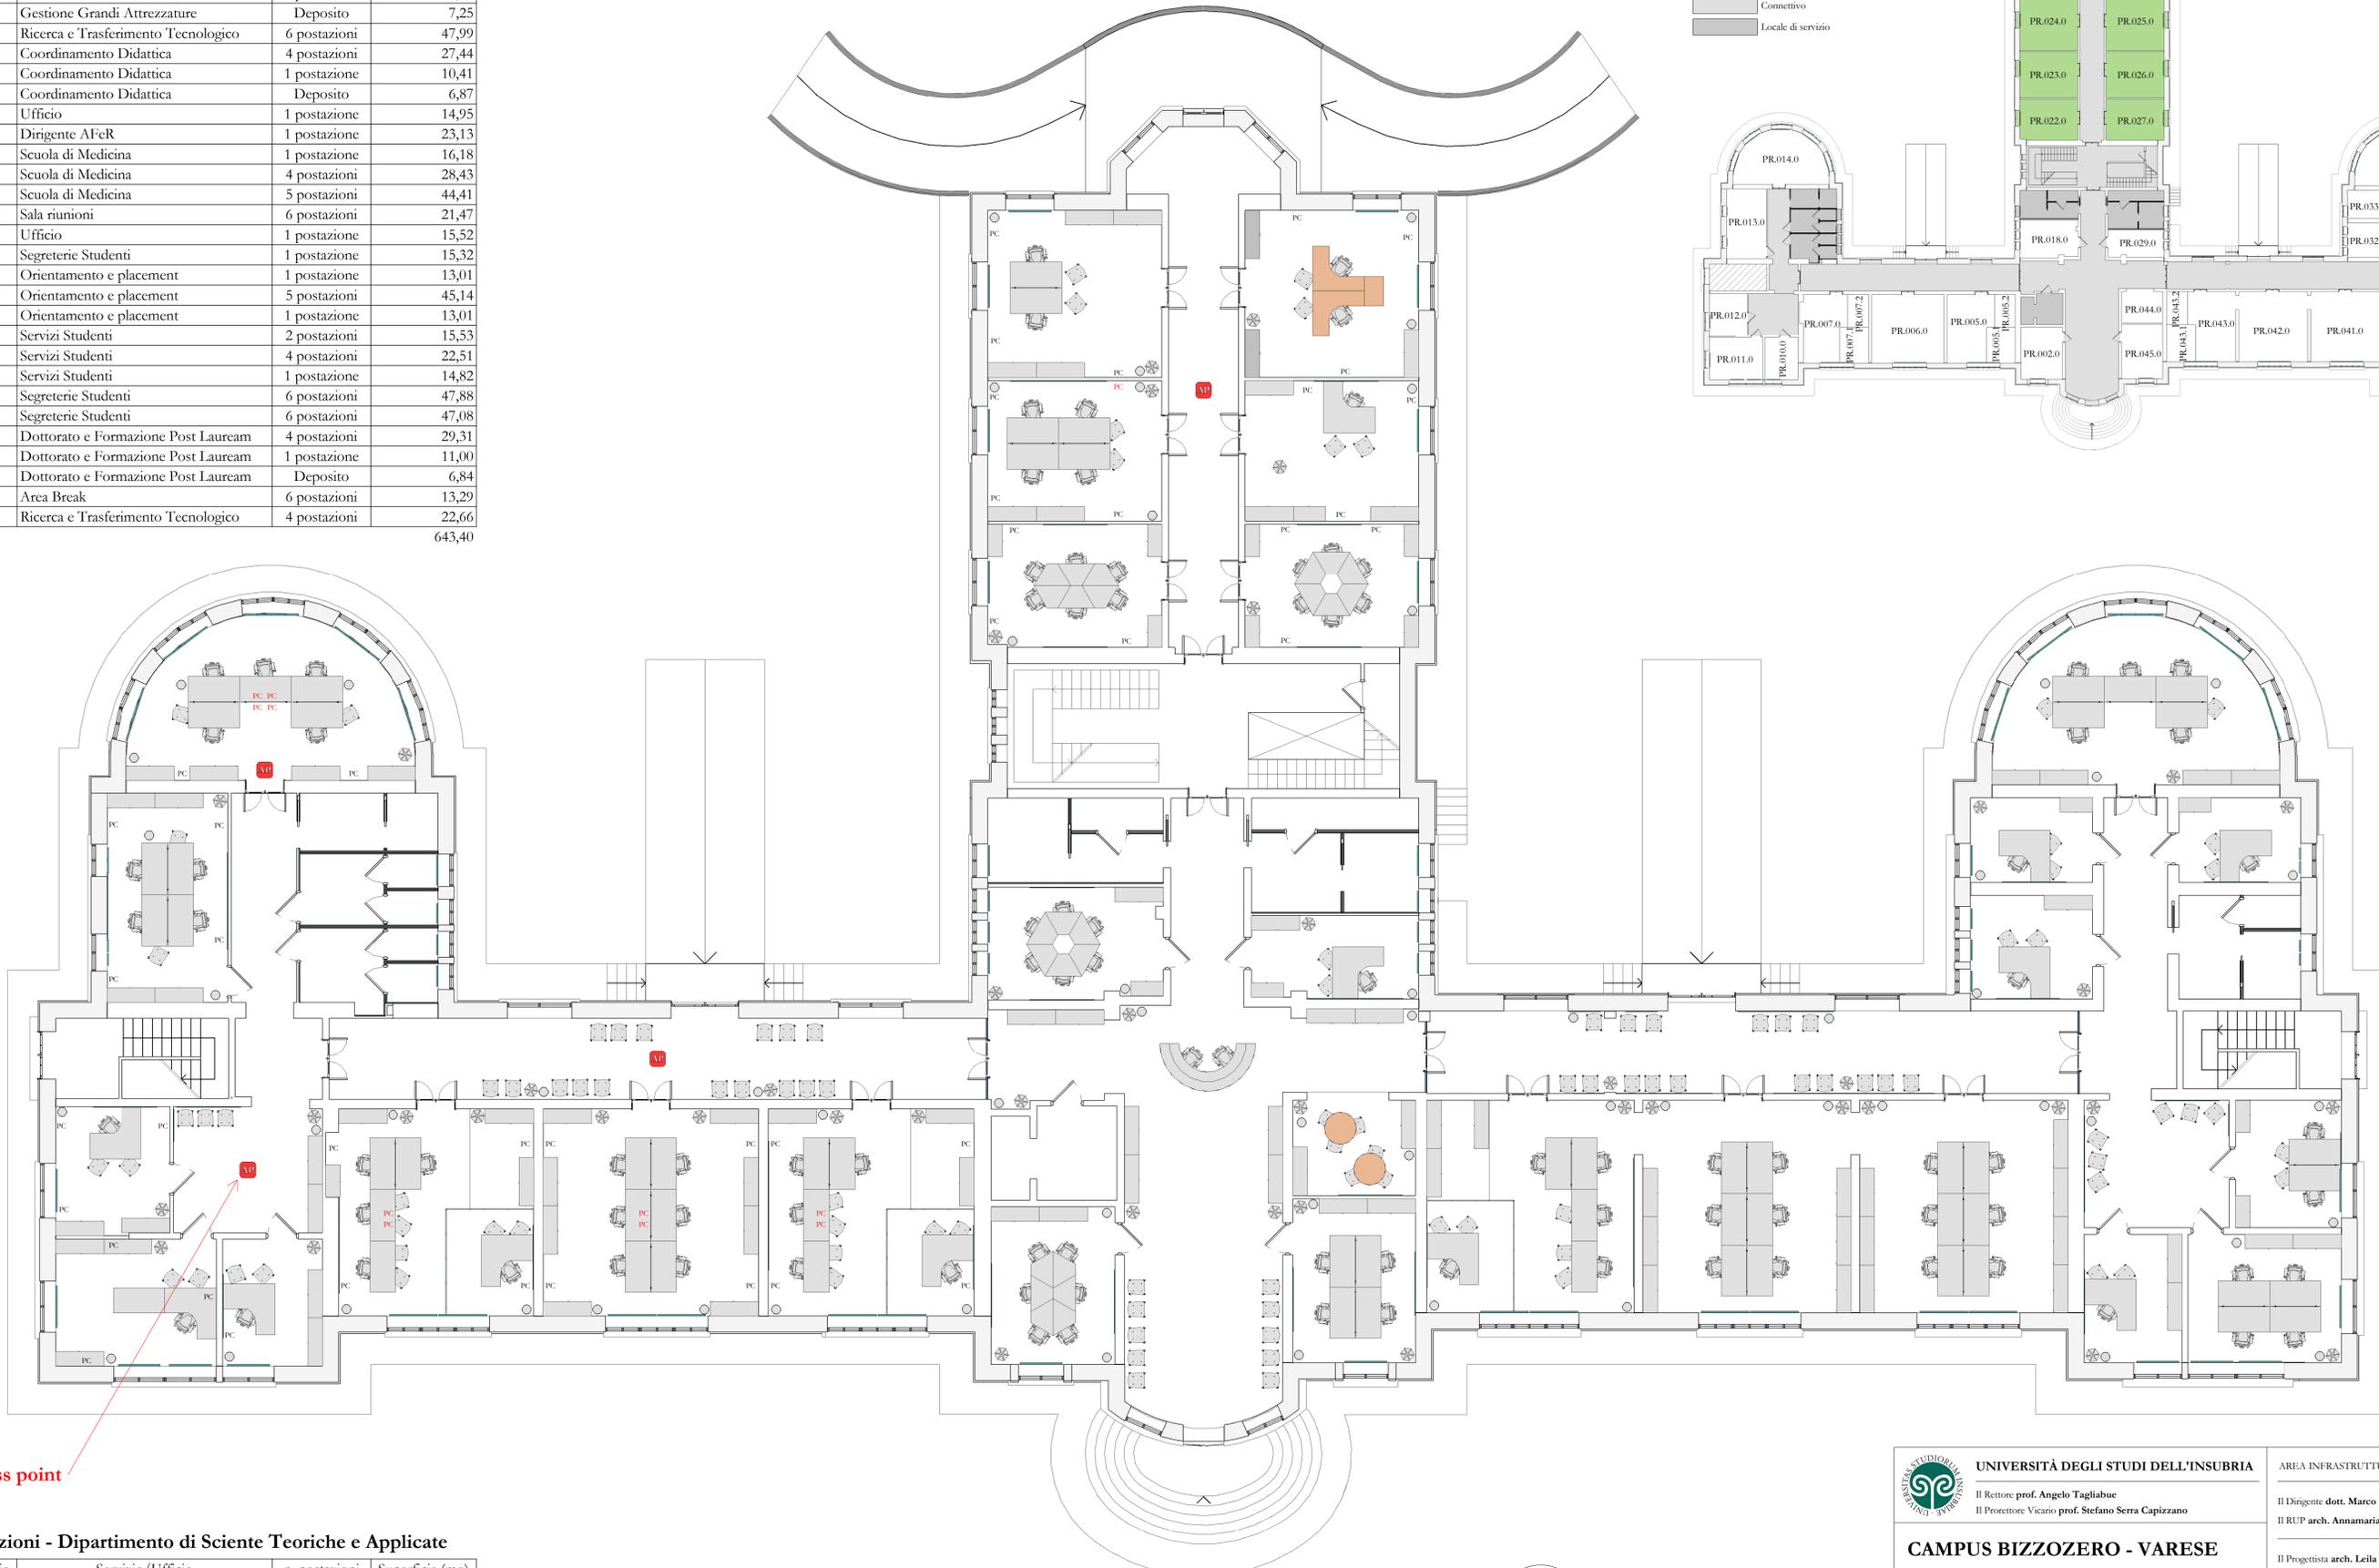


**Postazioni - Area Formazione e ricerca**

Codice spazio	Servizio/Ufficio	n. postazioni	Superficie (mq)
PR.002.0	Spazi Coworking	4 postazioni	22,47
PR.005.0	Gestione Grandi Attrezzature	4 postazioni	28,64
PR.005.1	Gestione Grandi Attrezzature	1 postazione	10,84
PR.005.2	Gestione Grandi Attrezzature	Deposito	7,25
PR.006.0	Ricerca e Trasferimento Tecnologico	6 postazioni	47,99
PR.007.0	Coordinamento Didattica	4 postazioni	27,44
PR.007.1	Coordinamento Didattica	1 postazione	10,41
PR.007.2	Coordinamento Didattica	Deposito	6,87
PR.010.0	Ufficio	1 postazione	14,95
PR.011.0	Dirigente AFeR	1 postazione	23,13
PR.012.0	Scuola di Medicina	1 postazione	16,18
PR.013.0	Scuola di Medicina	4 postazioni	28,43
PR.014.0	Scuola di Medicina	5 postazioni	44,41
PR.018.0	Sala riunioni	6 postazioni	21,47
PR.029.0	Ufficio	1 postazione	15,52
PR.032.0	Segreterie Studenti	1 postazione	15,32
PR.033.0	Orientamento e placement	1 postazione	13,01
PR.034.0	Orientamento e placement	5 postazioni	45,14
PR.035.0	Orientamento e placement	1 postazione	13,01
PR.038.0	Servizi Studenti	2 postazioni	15,53
PR.039.0	Servizi Studenti	4 postazioni	22,51
PR.040.0	Servizi Studenti	1 postazione	14,82
PR.041.0	Segreterie Studenti	6 postazioni	47,88
PR.042.0	Segreterie Studenti	6 postazioni	47,08
PR.043.0	Dottorato e Formazione Post Lauream	4 postazioni	29,31
PR.043.1	Dottorato e Formazione Post Lauream	1 postazione	11,00
PR.043.2	Dottorato e Formazione Post Lauream	Deposito	6,84
PR.044.0	Area Break	6 postazioni	13,29
PR.045.0	Ricerca e Trasferimento Tecnologico	4 postazioni	22,66
			643,40

**Legenda assegnazione spazi per le strutture di Ateneo**


- Area Formazione e ricerca
- Dipartimento di Scienze Teoriche e Applicate
- Connettivo
- Locale di servizio

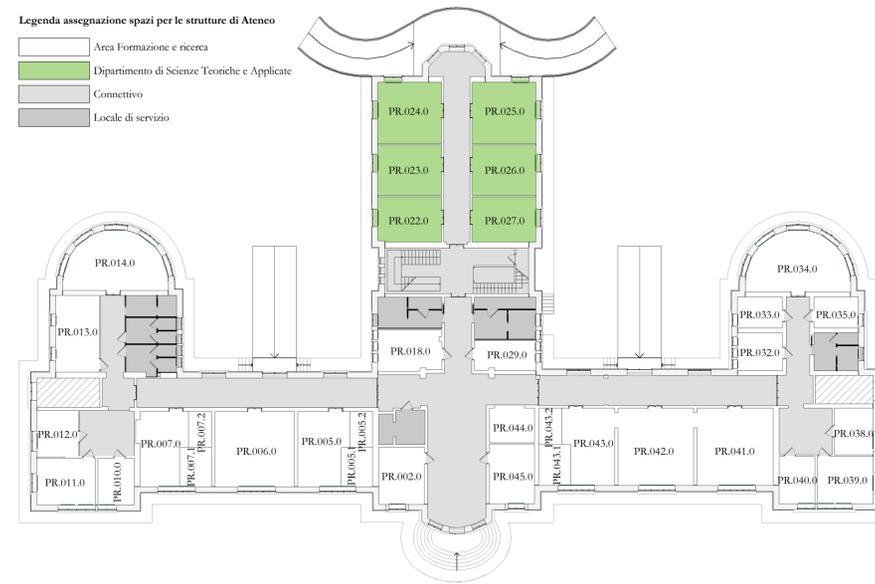

Access point

**Postazioni - Dipartimento di Scienze Teoriche e Applicate**

Codice spazio	Servizio/Ufficio	n. postazioni	Superficie (mq)
PR.022.0	Spazi Coworking	6 postazioni	23,87
PR.023.0	Laboratorio Big-data	4 postazioni	25,68
PR.024.0	Laboratorio Multimediale	2 postazioni	31,85
PR.025.0	Portineria/Stampanti	2 postazioni	31,85
PR.026.0	Archivio	1 postazione	25,68
PR.027.0	Sala Riunioni - Spazi Coworking	6 postazioni	23,90
			162,84

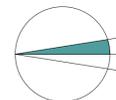

 <b>UNIVERSITÀ DEGLI STUDI DELL'INSUBRIA</b> Il Rettore prof. Angelo Tagliabue Il Prorettore Vicario prof. Stefano Serra Capizzano	AREA INFRASTRUTTURE E APPROVVIGIONAMENTI
	Il Dirigente dott. Marco Cavallotti Il RUP arch. Annamaria Ferretti
<b>CAMPUS BIZZOZERO - VARESE</b> PADIGLIONE ROSSI	
Il Progettista arch. Leila Sassi Aggiornamento MAGGIO 2023	
VA.PADIROSS Pianta piano rialzato	Scala 1:100
Assegnazione degli spazi per le strutture di Ateneo Area Formazione e ricerca e DiSTA - Arredi	