


LE DIMENSIONI DELLE TENDE ANDRANNO VERIFICATE SUL POSTO

Abaco delle tende del piano rialzato						
Destinazione d'uso	Descrizione	Quantità	Esistente/Nuova	Tipo Anta NxLxH	Tipo Sopraluce NxLxH	Prezzo totale
PR.002.0						
Spazi Coworking	Tenda mod. Ce	1	esistente	veneziana 2x660x1400	telo 1x1320x700	0,00
PR.005.0						
Gestione Grandi Attrezzature	Tenda mod. D	1	nuova	veneziana 2x750x1400	telo 1x1500x400	235,00
PR.005.1						
Gestione Grandi Attrezzature	Tenda mod. D	1	nuova	veneziana 2x750x1400	telo 1x1500x400	235,00
PR.006.0						
Ricerca e Trasferimento Tecnologico	Tenda mod. D	2	nuova	veneziana 2x750x1400	telo 1x1500x400	470,00
PR.007.0						
Coordinamento Didattica	Tenda mod. D	1	nuova	veneziana 2x750x1400	telo 1x1500x400	235,00
PR.007.1						
Coordinamento Didattica	Tenda mod. D	1	nuova	veneziana 2x750x1400	telo 1x1500x400	235,00
PR.010.0						
Ufficio	Tenda mod. E	1	nuova	veneziana 2x660x1400	telo 1x1320x400	200,00
PR.011.0						
Dirigente AFer	Tenda mod. E	3	nuova	veneziana 2x660x1400	telo 1x1320x400	600,00
PR.012.0						
Scuola di Medicina	Tenda mod. E	1	nuova	veneziana 2x660x1400	telo 1x1320x400	200,00
PR.013.0						
Scuola di Medicina	Tenda mod. F2	2	nuova	veneziana 2x390x1400	-	230,00
PR.014.0						
Scuola di Medicina	Tenda mod. G	5	nuova	veneziana 4x430x1470	telo 4x430x430	1.300,00
PR.016.1						
Servizi igienici	Tenda mod. A2	1	nuova	veneziana 2x470x1400	telo 1x940x400	140,00
PR.016.2						
Servizi igienici	Tenda mod. B1	1	nuova	telo 1x630x1400	telo 1x630x400	110,00
PR.017.1						
Servizi igienici	Tenda mod. B1	1	nuova	telo 1x630x1400	telo 1x630x400	110,00
PR.017.2						
Servizi igienici	Tenda mod. B1	1	nuova	telo 1x630x1400	telo 1x630x400	110,00
PR.018.0						
Sala riunioni	Tenda mod. B2c	3	esistente	veneziana 1x630x1400	telo 1x630x400	0,00
PR.019.1						
Servizi igienici	Tenda mod. A1e	1	esistente	telo 2x470x1400	telo 1x940x400	0,00
PR.022.0						
Spazi Coworking	Tenda mod. E	1	nuova	veneziana 2x660x1400	telo 1x1320x400	200,00
PR.023.0						
Laboratorio Big-data	Tenda mod. E	1	nuova	veneziana 2x660x1400	telo 1x1320x400	200,00
PR.024.0						
Laboratorio Multimediale	Tenda mod. E	2	nuova	veneziana 2x660x1400	telo 1x1320x400	400,00
PR.025.0						
Portineria/Stampanti	Tenda mod. E	2	nuova	veneziana 2x660x1400	telo 1x1320x400	400,00
PR.026.0						
Archivio	Tenda mod. E	1	nuova	veneziana 2x660x1400	telo 1x1320x400	200,00
PR.027.0						
Sala Riunioni - Spazi Coworking	Tenda mod. E	1	nuova	veneziana 2x660x1400	telo 1x1320x400	200,00
PR.028.2						
Servizi igienici	Tenda mod. A1e	1	esistente	telo 2x470x1400	telo 1x940x400	0,00
Servizi igienici	Tenda mod. B1e	1	esistente	telo 1x630x1400	telo 1x630x400	0,00
PR.029.0						
Ufficio	Tenda mod. B2c	2	esistente	veneziana 1x630x1400	telo 1x630x400	0,00
PR.032.0						
Segreterie Studenti	Tenda mod. B2c	3	esistente	veneziana 1x630x1400	telo 1x630x400	0,00
PR.033.0						
Orientamento e placement	Tenda mod. A2e	1	esistente	veneziana 2x470x1400	telo 1x940x400	0,00
PR.034.0						
Orientamento e placement	Tenda mod. Ge	5	esistente	veneziana 4x430x1470	telo 4x430x430	0,00
PR.035.0						
Orientamento e placement	Tenda mod. F2e	1	esistente	veneziana 2x390x1400	-	0,00
PR.036.2						
Servizi igienici	Tenda mod. F1e	1	esistente	telo 2x390x1400	-	0,00
PR.038.0						
Servizi Studenti	Tenda mod. Ee	1	esistente	veneziana 2x660x1400	telo 1x1320x400	0,00
PR.039.0						
Servizi Studenti	Tenda mod. Ee	3	esistente	veneziana 2x660x1400	telo 1x1320x400	0,00
PR.040.0						
Servizi Studenti	Tenda mod. Ee	1	esistente	veneziana 2x660x1400	telo 1x1320x400	0,00
PR.041.0						
Segreterie Studenti	Tenda mod. De	2	esistente	veneziana 2x750x1400	telo 1x1500x400	0,00
PR.042.0						
Segreterie Studenti	Tenda mod. De	2	esistente	veneziana 2x750x1400	telo 1x1500x400	0,00
PR.043.0						
Dottorato e Formazione Post Lauream	Tenda mod. De	1	esistente	veneziana 2x750x1400	telo 1x1500x400	0,00
PR.043.1						
Dottorato e Formazione Post Lauream	Tenda mod. De	1	esistente	veneziana 2x750x1400	telo 1x1500x400	0,00
PR.045.0						
Ricerca e Trasferimento Tecnologico	Tenda mod. Ce	1	esistente	veneziana 2x660x1400	telo 1x1320x700	0,00
Totale						6.010,00

Abaco delle tende esistenti - Piano rialzato					
Descrizione	Quantità	Tipo Anta NxLxH	Tipo Sopraluce NxLxH	Prezzo totale	Immagine
Tenda mod. A1e	2	telo 2x470x1400	telo 1x940x400	0,00	
Tenda mod. A2e	1	veneziana 2x470x1400	telo 1x940x400	0,00	
Tenda mod. B1e	1	telo 1x630x1400	telo 1x630x400	0,00	
Tenda mod. B2e	8	veneziana 1x630x1400	telo 1x630x400	0,00	
Tenda mod. Ce	2	veneziana 2x660x1400	telo 1x1320x700	0,00	
Tenda mod. De	6	veneziana 2x750x1400	telo 1x1500x400	0,00	
Tenda mod. Ee	5	veneziana 2x660x1400	telo 1x1320x400	0,00	
Tenda mod. F1e	1	telo 2x390x1400	-	0,00	
Tenda mod. F2e	1	veneziana 2x390x1400	-	0,00	
Tenda mod. Ge	5	veneziana 4x430x1470	telo 4x430x430	0,00	
Totale importo	32			0,00	

Abaco delle tende da acquistare - Piano rialzato					
Descrizione	Quantità	Tipo Anta NxLxH	Tipo Sopraluce NxLxH	Prezzo totale	Immagine
Tenda mod. A2	1	veneziana 2x470x1400	telo 1x940x400	140,00	
Tenda mod. B1	3	telo 1x630x1400	telo 1x630x400	330,00	
Tenda mod. D	6	veneziana 2x750x1400	telo 1x1500x400	1.410,00	
Tenda mod. E	13	veneziana 2x660x1400	telo 1x1320x400	2.600,00	
Tenda mod. F2	2	veneziana 2x390x1400	-	230,00	
Tenda mod. G	5	veneziana 4x430x1470	telo 4x430x430	1.300,00	
Totale importo	30			6.010,00	

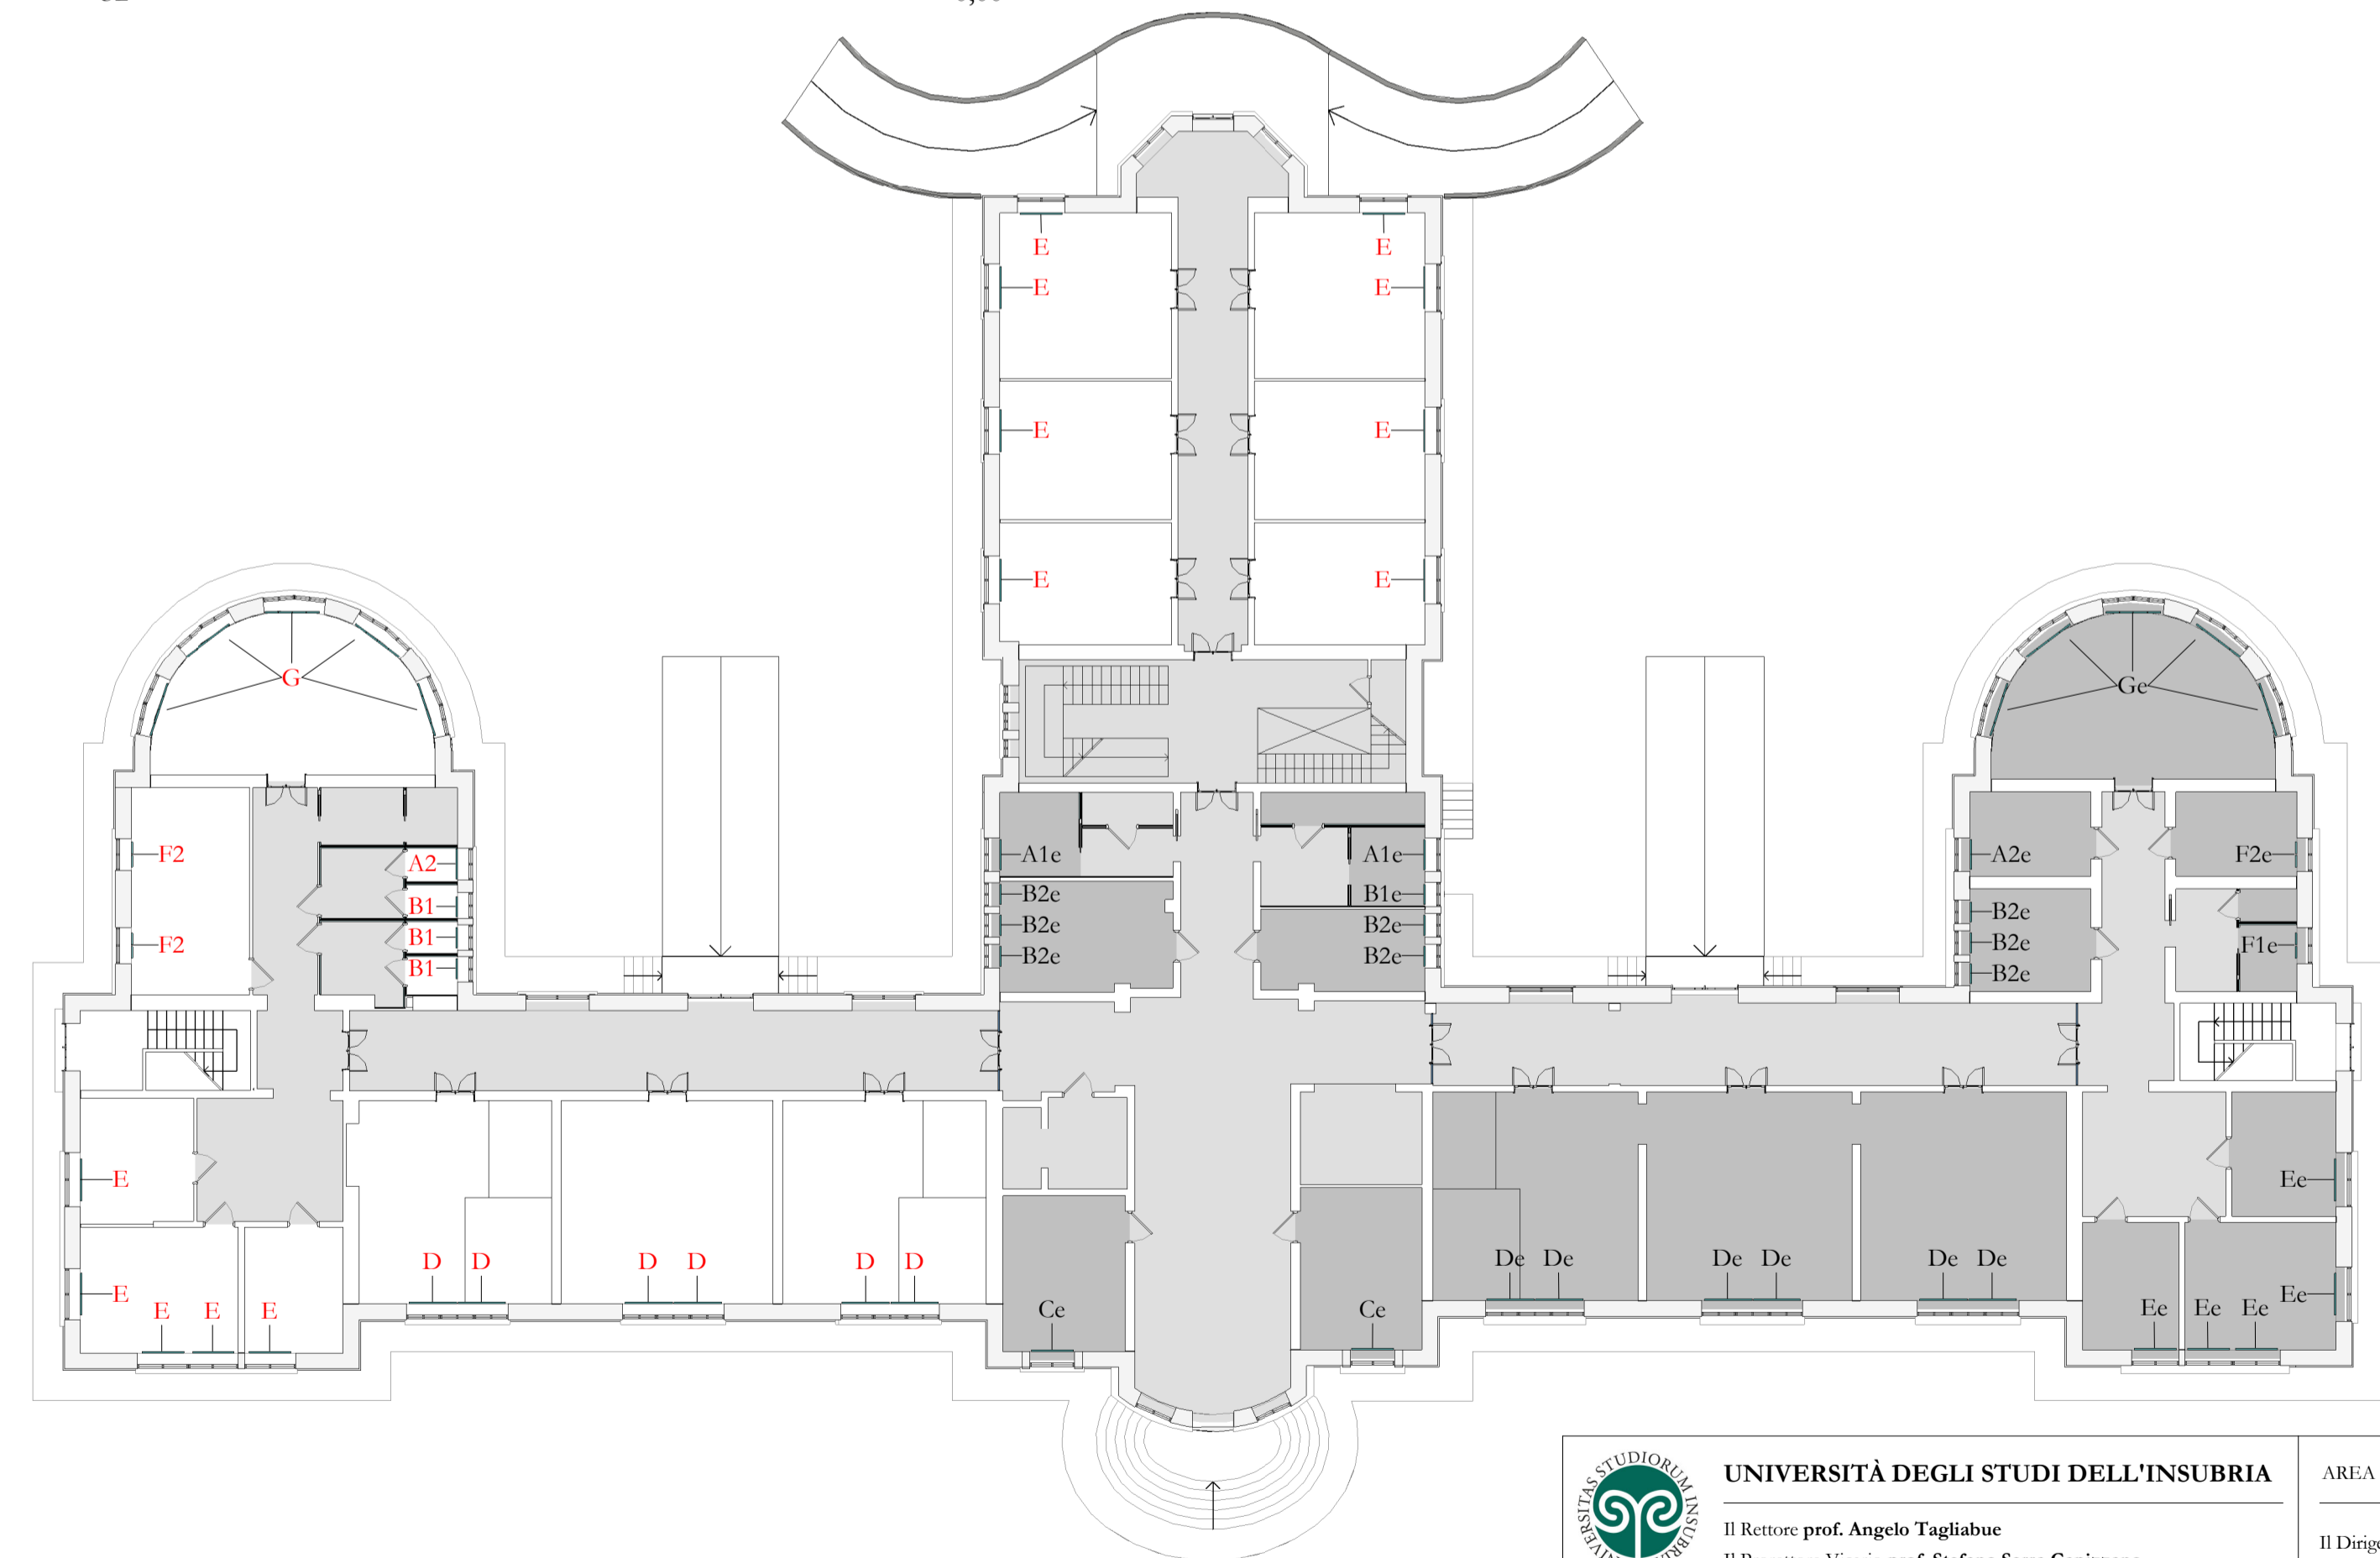

UNIVERSITÀ DEGLI STUDI DELL'INSUBRIA Il Rettore prof. Angelo Tagliabue Il Prorettore Vicario prof. Stefano Serra Capizzano	AREA INFRASTRUTTURE E APPROVVIGIONAMENTI
	Il Dirigente dott. Marco Cavallotti Il RUP arch. Annamaria Ferretti
CAMPUS BIZZOZERO - VARESE PADIGLIONE ROSSI	Il Progettista arch. Leila Sassi Aggiornamento MAGGIO 2023

VA.PADIROSS Pianta piano rialzato	Scala 1:200	Tavola 04
Assegnazione degli spazi per le strutture di Ateneo Area Formazione e ricerca e DiSTA - Abaco tende e CME		