


Codice spazio	n. postazioni	Superficie (mq)
P1.004.0	1 postazione	17,36
P1.008.0	1 postazione	14,83
P1.009.0	1 postazione	12,40
P1.010.0	4 postazioni	44,72
P1.011.0	1 postazione	13,84
P1.014.0	1 postazione	22,56
P1.015.0	1 postazione	21,05
P1.016.0	1 postazione	13,37
P1.017.0	6 postazioni	46,69
P1.018.0	6 postazioni	45,41
P1.019.0	6 postazioni	46,86
P1.020.0	Deposito	8,82
P1.020.1	1 postazione	27,06
P1.021.0	18 postazioni	52,67
P1.022.0	Deposito	8,85
P1.022.1	1 postazione	27,37
P1.024.0	5 postazioni	48,01
P1.025.0	5 postazioni	46,61
P1.026.0	5 postazioni	48,01
P1.028.0	1 postazione	15,01
P1.029.0	1 postazione	23,44
P1.030.0	1 postazione	16,11
P1.032.0	3 postazioni	31,85
P1.033.0	4 postazioni	43,99
P1.035.0	1 postazione	9,83
P1.036.0	1 postazione	10,54
P1.037.0	1 postazione	17,39
P1.041.0	3 postazioni	33,72
P1.042.0	3 postazioni	20,68
P1.043.0	3 postazioni	26,49
P1.044.0	4 postazioni	31,61
P1.045.0	3 postazioni	25,57
P1.046.0	3 postazioni	23,79

896,51

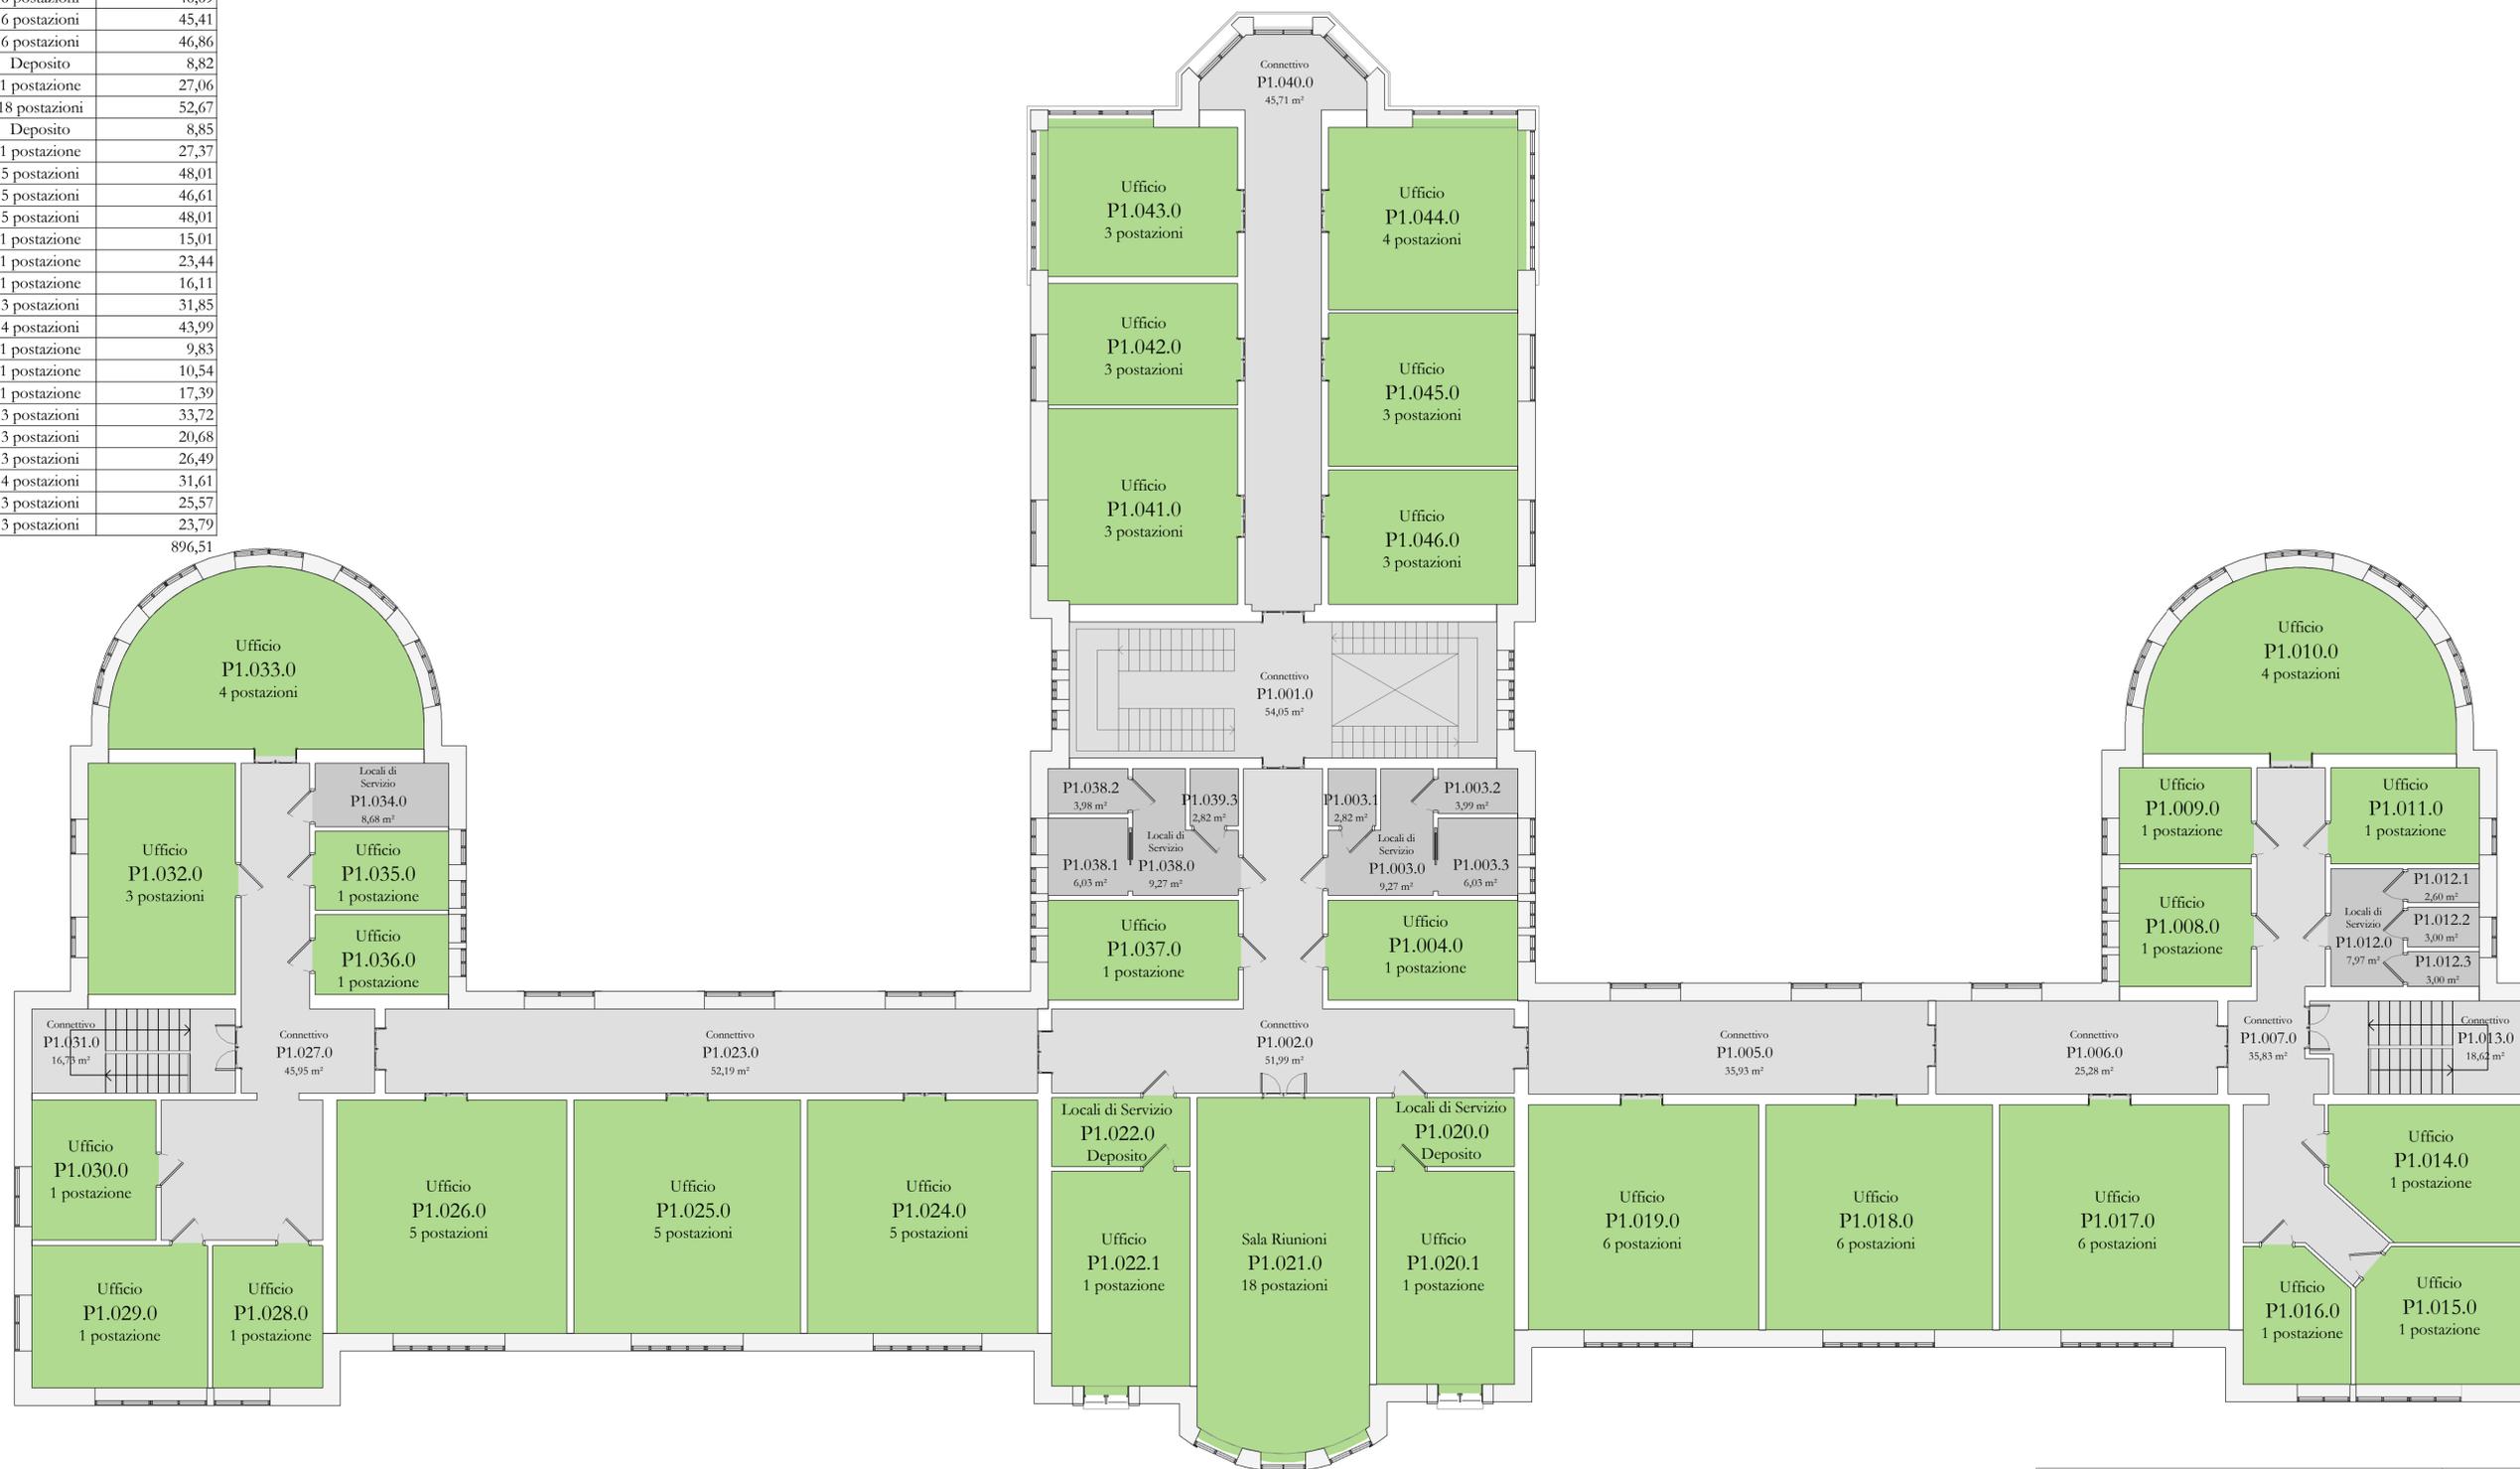

Legenda assegnazione spazi per le strutture di Ateneo

	Dipartimento di Scienze Teoriche e Applicate	893,87 mq
	Connettivo	382,16 mq
	Locale di servizio	72,20 mq
		1.323,35 mq



UNIVERSITÀ DEGLI STUDI DELL'INSUBRIA Il Rettore prof. Angelo Tagliabue Il Prorettore Vicario prof. Stefano Serra Capizzano	AREA INFRASTRUTTURE E APPROVVIGIONAMENTI
	Il Dirigente dott. Marco Cavallotti Il RUP arch. Annamaria Ferretti
CAMPUS BIZZOZERO - VARESE PADIGLIONE ROSSI	
Il Progettista arch. Leila Sassi Aggiornamento MAGGIO 2023	
VA.PADIROSS Pianta piano primo	Scala 1:100
Assegnazione degli spazi per le strutture di Ateneo Dipartimento di Scienze Teoriche e Applicate - Postazioni	