
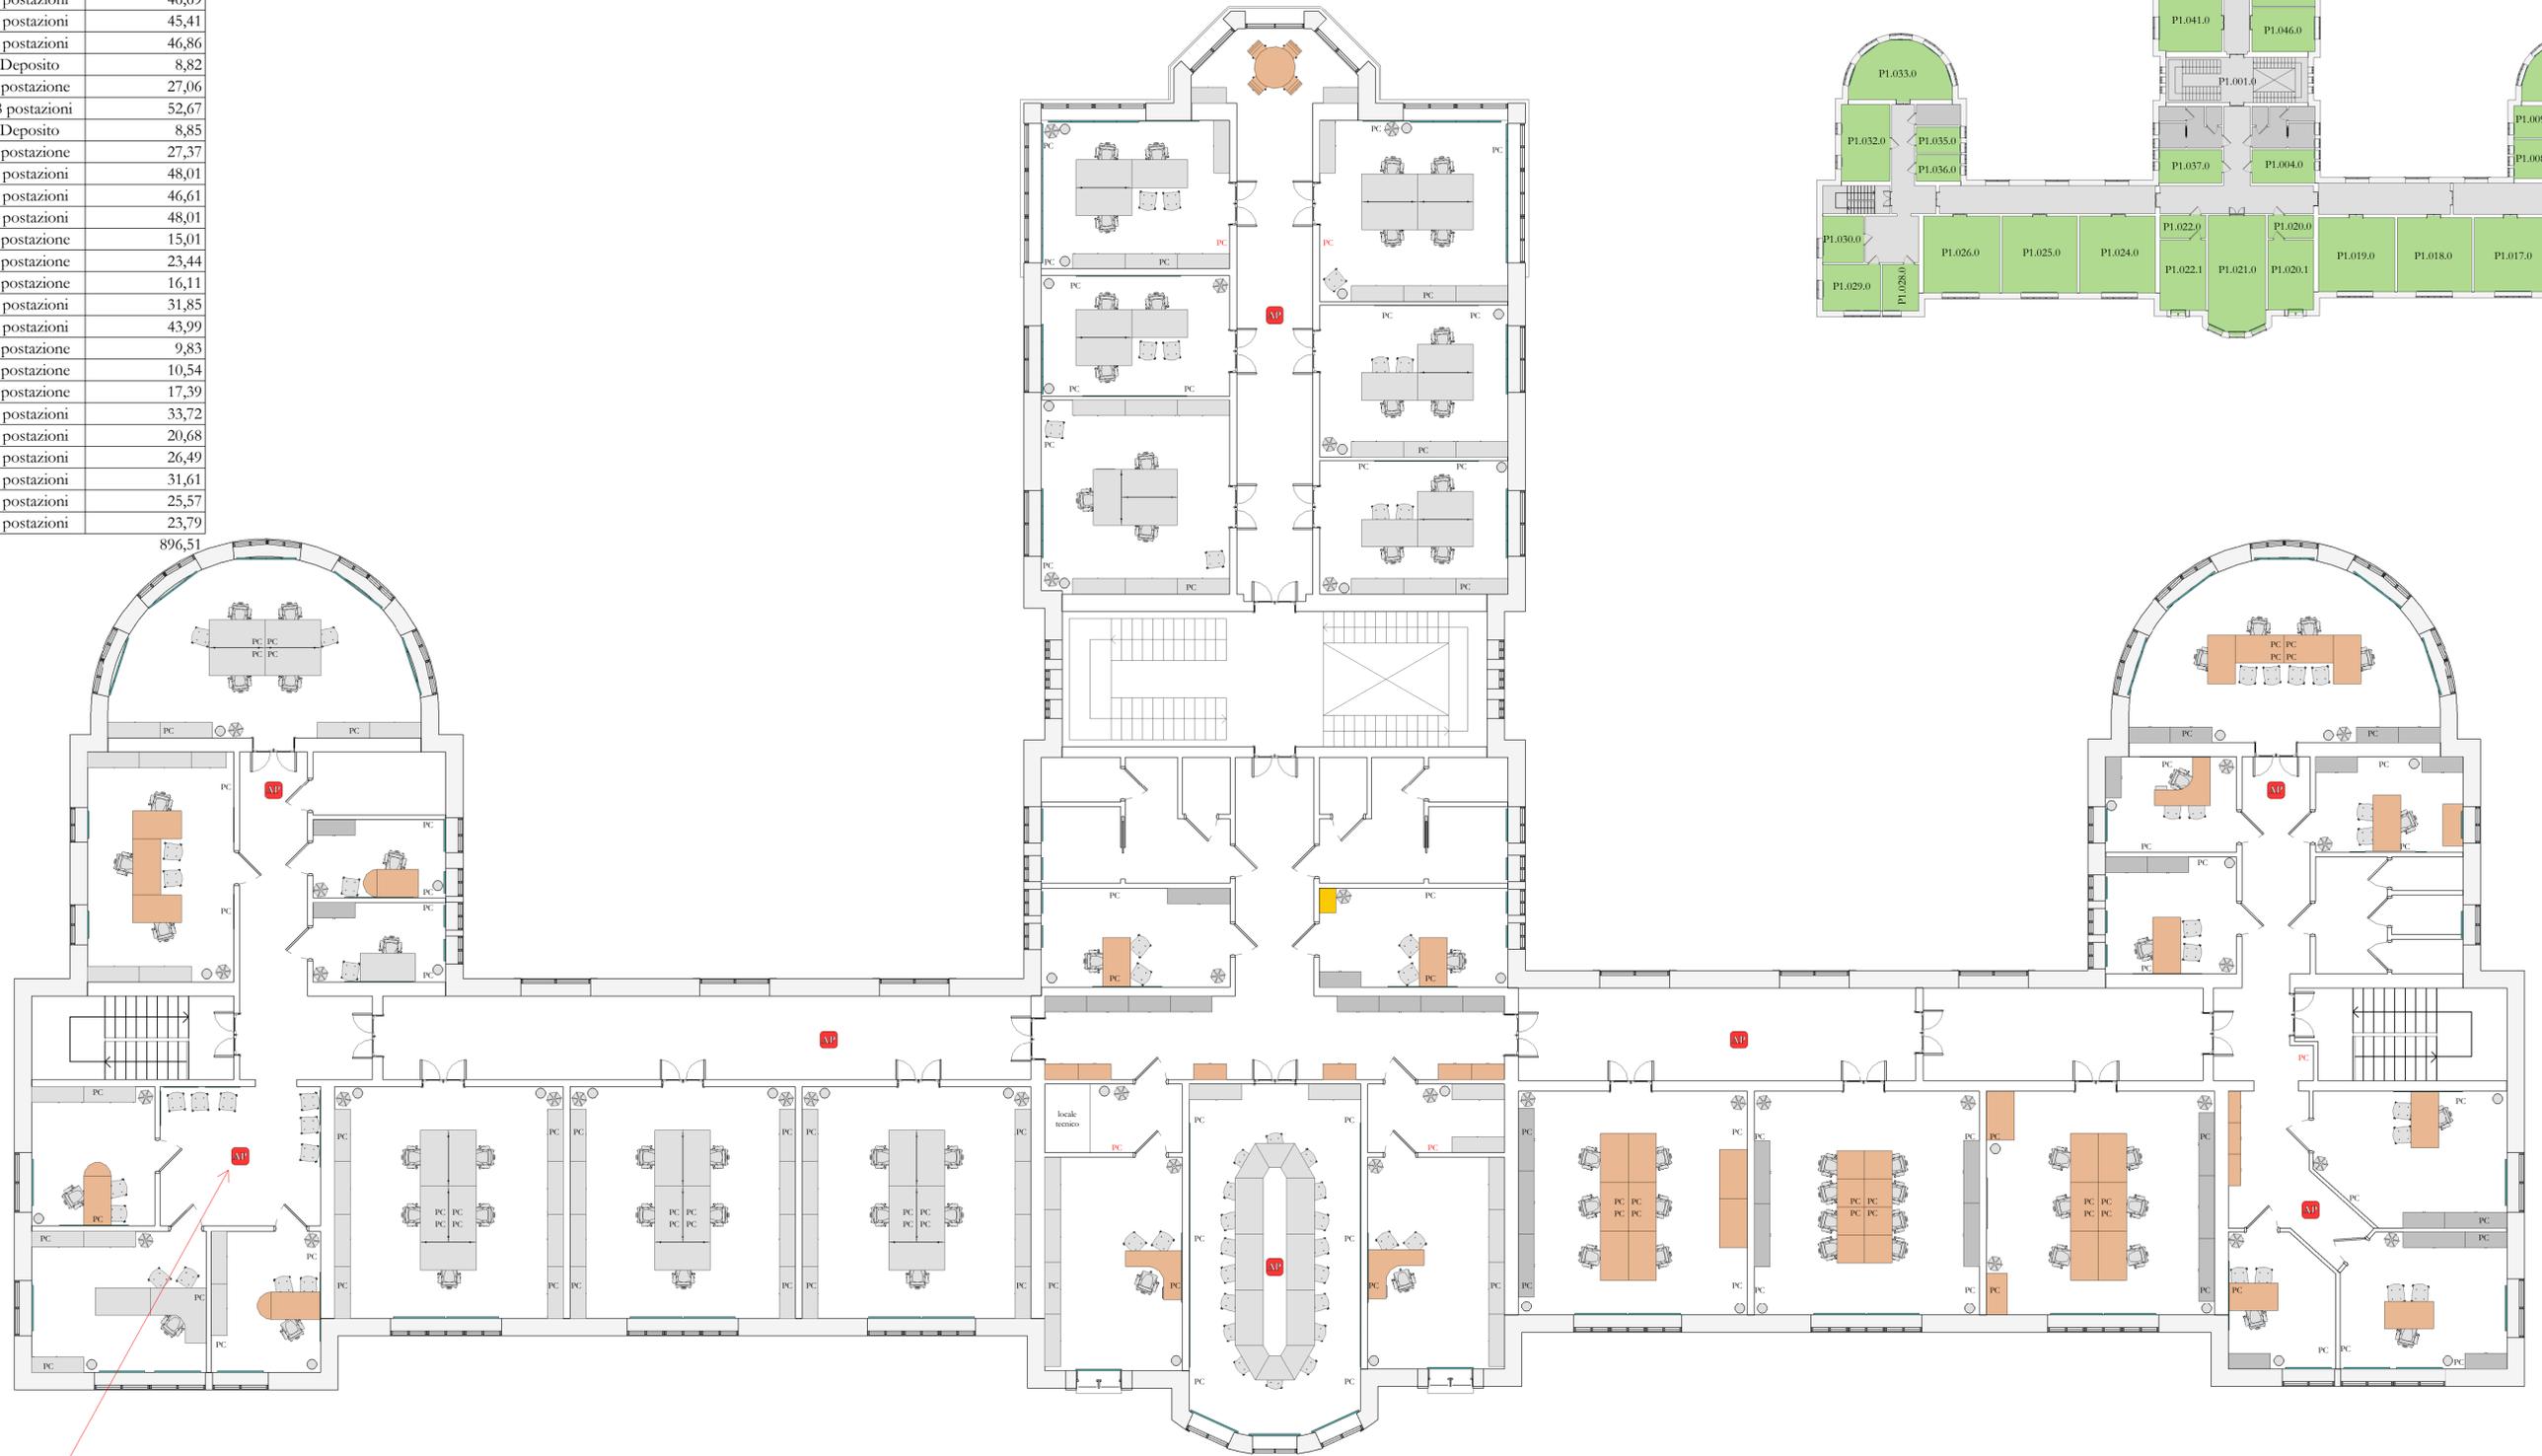


Codice spazio	n. postazioni	Superficie (mq)
P1.004.0	1 postazione	17,36
P1.008.0	1 postazione	14,83
P1.009.0	1 postazione	12,40
P1.010.0	4 postazioni	44,72
P1.011.0	1 postazione	13,84
P1.014.0	1 postazione	22,56
P1.015.0	1 postazione	21,05
P1.016.0	1 postazione	13,37
P1.017.0	6 postazioni	46,69
P1.018.0	6 postazioni	45,41
P1.019.0	6 postazioni	46,86
P1.020.0	Deposito	8,82
P1.020.1	1 postazione	27,06
P1.021.0	18 postazioni	52,67
P1.022.0	Deposito	8,85
P1.022.1	1 postazione	27,37
P1.024.0	5 postazioni	48,01
P1.025.0	5 postazioni	46,61
P1.026.0	5 postazioni	48,01
P1.028.0	1 postazione	15,01
P1.029.0	1 postazione	23,44
P1.030.0	1 postazione	16,11
P1.032.0	3 postazioni	31,85
P1.033.0	4 postazioni	43,99
P1.035.0	1 postazione	9,83
P1.036.0	1 postazione	10,54
P1.037.0	1 postazione	17,39
P1.041.0	3 postazioni	33,72
P1.042.0	3 postazioni	20,68
P1.043.0	3 postazioni	26,49
P1.044.0	4 postazioni	31,61
P1.045.0	3 postazioni	25,57
P1.046.0	3 postazioni	23,79

896,51

Legenda assegnazione spazi per le strutture di Ateneo

- Dipartimento di Scienze Teoriche e Applicate
- Connettivo
- Locale di servizio

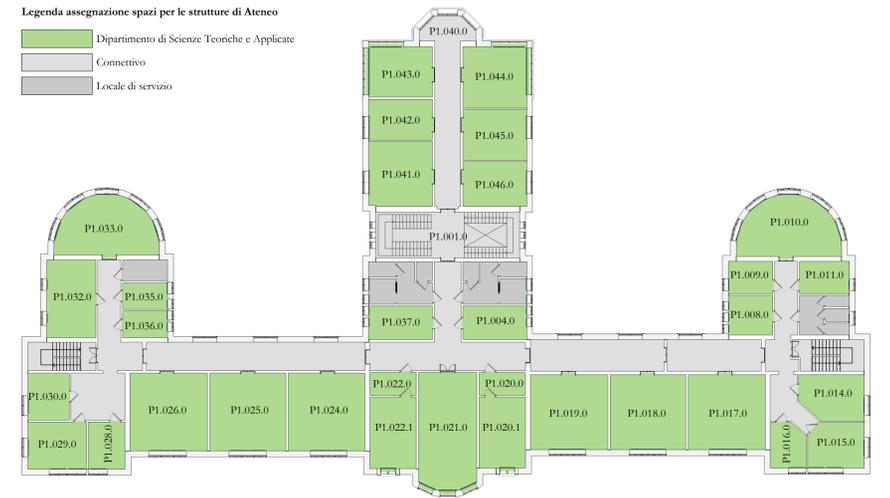

Access point



 UNIVERSITÀ DEGLI STUDI DELL'INSUBRIA Il Rettore prof. Angelo Tagliabue Il Prorettore Vicario prof. Stefano Serra Capizzano	AREA INFRASTRUTTURE E APPROVVIGIONAMENTI
	Il Dirigente dott. Marco Cavallotti Il RUP arch. Annamaria Ferretti
CAMPUS BIZZOZERO - VARESE PADIGLIONE ROSSI	
Il Progettista arch. Leila Sassi Aggiornamento MAGGIO 2023	
VA.PADIROSS Pianta piano primo	Scala 1:100
Assegnazione degli spazi per le strutture di Ateneo Dipartimento di Scienze Teoriche e Applicate - Arredi	