


LE DIMENSIONI DELLE TENDE ANDRANNO VERIFICATE SUL POSTO

Abaco delle tende del piano primo						
Destinazione d'uso	Descrizione	Quantità	Esistente/Nuova	Tipo Anta NxLxH	Tipo Sopraluce NxLxH	Prezzo totale
P1.003.3						
Servizi igienici	Tenda mod. A1	1	nuova	telo 2x470x1200	telo 1x940x400	140,00
Servizi igienici	Tenda mod. B2	1	nuova	veneziana 1x630x1200	telo 1x630x400	110,00
P1.004.0						
1 postazione	Tenda mod. B2	2	nuova	veneziana 1x630x1200	telo 1x630x400	220,00
P1.008.0						
1 postazione	Tenda mod. B3e	3	esistente	veneziana 1x630x1200	telo 1x630x400	0,00
P1.009.0						
1 postazione	Tenda mod. A3e	1	esistente	veneziana 2x470x1200	telo 1x940x400	0,00
P1.010.0						
4 postazioni	Tenda mod. G1e	5	esistente	veneziana 4x430x1170	telo 4x430x430	0,00
P1.011.0						
1 postazione	Tenda mod. F3e	1	esistente	veneziana 2x390x1200	telo 1x780x400	0,00
P1.012.2						
Servizi igienici	Tenda mod. F4e	1	esistente	telo 2x390x1200	telo 2x390x400	0,00
P1.014.0						
1 postazione	Tenda mod. E1e	1	esistente	veneziane 2x660x1200	telo 1x1320x400	0,00
P1.015.0						
1 postazione	Tenda mod. E1e	3	esistente	veneziane 2x660x1200	telo 1x1320x400	0,00
P1.016.0						
1 postazione	Tenda mod. E1e	1	esistente	veneziane 2x660x1200	telo 1x1320x400	0,00
P1.017.0						
6 postazioni	Tenda mod. D1e	2	esistente	veneziana 2x750x1200	telo 1x1500x400	0,00
P1.018.0						
6 postazioni	Tenda mod. D1	2	nuova	veneziana 2x750x1200	telo 1x1500x400	400,00
P1.019.0						
6 postazioni	Tenda mod. D1	2	nuova	veneziana 2x750x1200	telo 1x1500x400	400,00
P1.020.1						
1 postazione	Tenda mod. C1	1	nuova	veneziana 2x660x1400	telo 1x1320x700	250,00
P1.021.0						
18 postazioni	Tenda mod. H	3	nuova	veneziana 2x750x2100	telo 1x1500x700	1.350,00
P1.022.1						
1 postazione	Tenda mod. C1	1	nuova	veneziana 2x660x1400	telo 1x1320x700	250,00
P1.024.0						
5 postazioni	Tenda mod. D1	2	nuova	veneziana 2x750x1200	telo 1x1500x400	400,00
P1.025.0						
5 postazioni	Tenda mod. D1	2	nuova	veneziana 2x750x1200	telo 1x1500x400	400,00
P1.026.0						
5 postazioni	Tenda mod. D1	2	nuova	veneziana 2x750x1200	telo 1x1500x400	400,00
P1.028.0						
1 postazione	Tenda mod. E1	1	nuova	veneziana 2x660x1200	telo 1x1320x400	180,00
P1.029.0						
1 postazione	Tenda mod. E1	3	nuova	veneziana 2x660x1200	telo 1x1320x400	540,00
P1.030.0						
1 postazione	Tenda mod. E1	1	nuova	veneziana 2x660x1200	telo 1x1320x400	180,00
P1.032.0						
3 postazioni	Tenda mod. F3	2	nuova	veneziana 2x390x1200	telo 1x780x400	220,00
P1.033.0						
4 postazioni	Tenda mod. G1	5	nuova	veneziana 4x430x1170	telo 4x430x430	1.150,00
P1.035.0						
1 postazione	Tenda mod. A3	1	nuova	veneziana 2x470x1200	telo 1x940x400	140,00
1 postazione	Tenda mod. B2	1	nuova	veneziana 1x630x1200	telo 1x630x400	110,00
P1.036.0						
1 postazione	Tenda mod. B2	2	nuova	veneziana 1x630x1200	telo 1x630x400	220,00
P1.037.0						
1 postazione	Tenda mod. B2	2	nuova	veneziana 1x630x1200	telo 1x630x400	220,00
P1.038.1						
Servizi igienici	Tenda mod. A1	1	nuova	telo 2x470x1200	telo 1x940x400	140,00
Servizi igienici	Tenda mod. B2	1	nuova	veneziana 1x630x1200	telo 1x630x400	110,00
P1.041.0						
3 postazioni	Tenda mod. G3	1	nuova	veneziana 4x500x1200	telo 1x500x400	245,00
P1.042.0						
3 postazioni	Tenda mod. G3	1	nuova	veneziana 4x500x1200	telo 1x500x400	245,00
P1.043.0						
3 postazioni	Tenda mod. G2	1	nuova	veneziana 4x650x1200	telo 4x650x400	250,00
3 postazioni	Tenda mod. G3	2	nuova	veneziana 4x500x1200	telo 1x500x400	490,00
P1.044.0						
4 postazioni	Tenda mod. G2	1	nuova	veneziana 4x650x1200	telo 4x650x400	250,00
4 postazioni	Tenda mod. G3	2	nuova	veneziana 4x500x1200	telo 1x500x400	490,00
P1.045.0						
3 postazioni	Tenda mod. G3	1	nuova	veneziana 4x500x1200	telo 1x500x400	245,00
P1.046.0						
3 postazioni	Tenda mod. G3	1	nuova	veneziana 4x500x1200	telo 1x500x400	245,00
Totale						
						9.990,00

Abaco delle tende esistenti - Piano primo					
Descrizione	Quantità	Tipo Anta NxLxH	Tipo Sopraluce NxLxH	Prezzo totale	Immagine
Tenda mod. A3e	1	veneziana 2x470x1200	telo 1x940x400	0,00	
Tenda mod. B3e	3	veneziana 1x630x1200	telo 1x630x400	0,00	
Tenda mod. D1e	2	veneziana 2x750x1200	telo 1x1500x400	0,00	
Tenda mod. E1e	5	veneziane 2x660x1200	telo 1x1320x400	0,00	
Tenda mod. F3e	1	veneziana 2x390x1200	telo 1x780x400	0,00	
Tenda mod. F4e	1	telo 2x390x1200	telo 2x390x400	0,00	
Tenda mod. G1e	5	veneziana 4x430x1170	telo 4x430x430	0,00	
Totale importo	18			0,00	

Abaco delle tende da acquistare - Piano primo					
Descrizione	Quantità	Tipo Anta NxLxH	Tipo Sopraluce NxLxH	Prezzo totale	Immagine
Tenda mod. A1	2	telo 2x470x1200	telo 1x940x400	280,00	
Tenda mod. A3	1	veneziana 2x470x1200	telo 1x940x400	140,00	
Tenda mod. B2	9	veneziana 1x630x1200	telo 1x630x400	990,00	
Tenda mod. C1	2	veneziana 2x660x1400	telo 1x1320x700	500,00	
Tenda mod. D1	10	veneziana 2x750x1200	telo 1x1500x400	2.000,00	
Tenda mod. E1	5	veneziana 2x660x1200	telo 1x1320x400	900,00	
Tenda mod. F3	2	veneziana 2x390x1200	telo 1x780x400	220,00	
Tenda mod. G1	5	veneziana 4x430x1170	telo 4x430x430	1.150,00	
Tenda mod. G2	2	veneziana 4x650x1200	telo 4x650x400	500,00	
Tenda mod. G3	8	veneziana 4x500x1200	telo 1x500x400	1.960,00	
Tenda mod. H	3	veneziana 2x750x2100	telo 1x1500x700	1.350,00	
Totale importo	49			9.990,00	

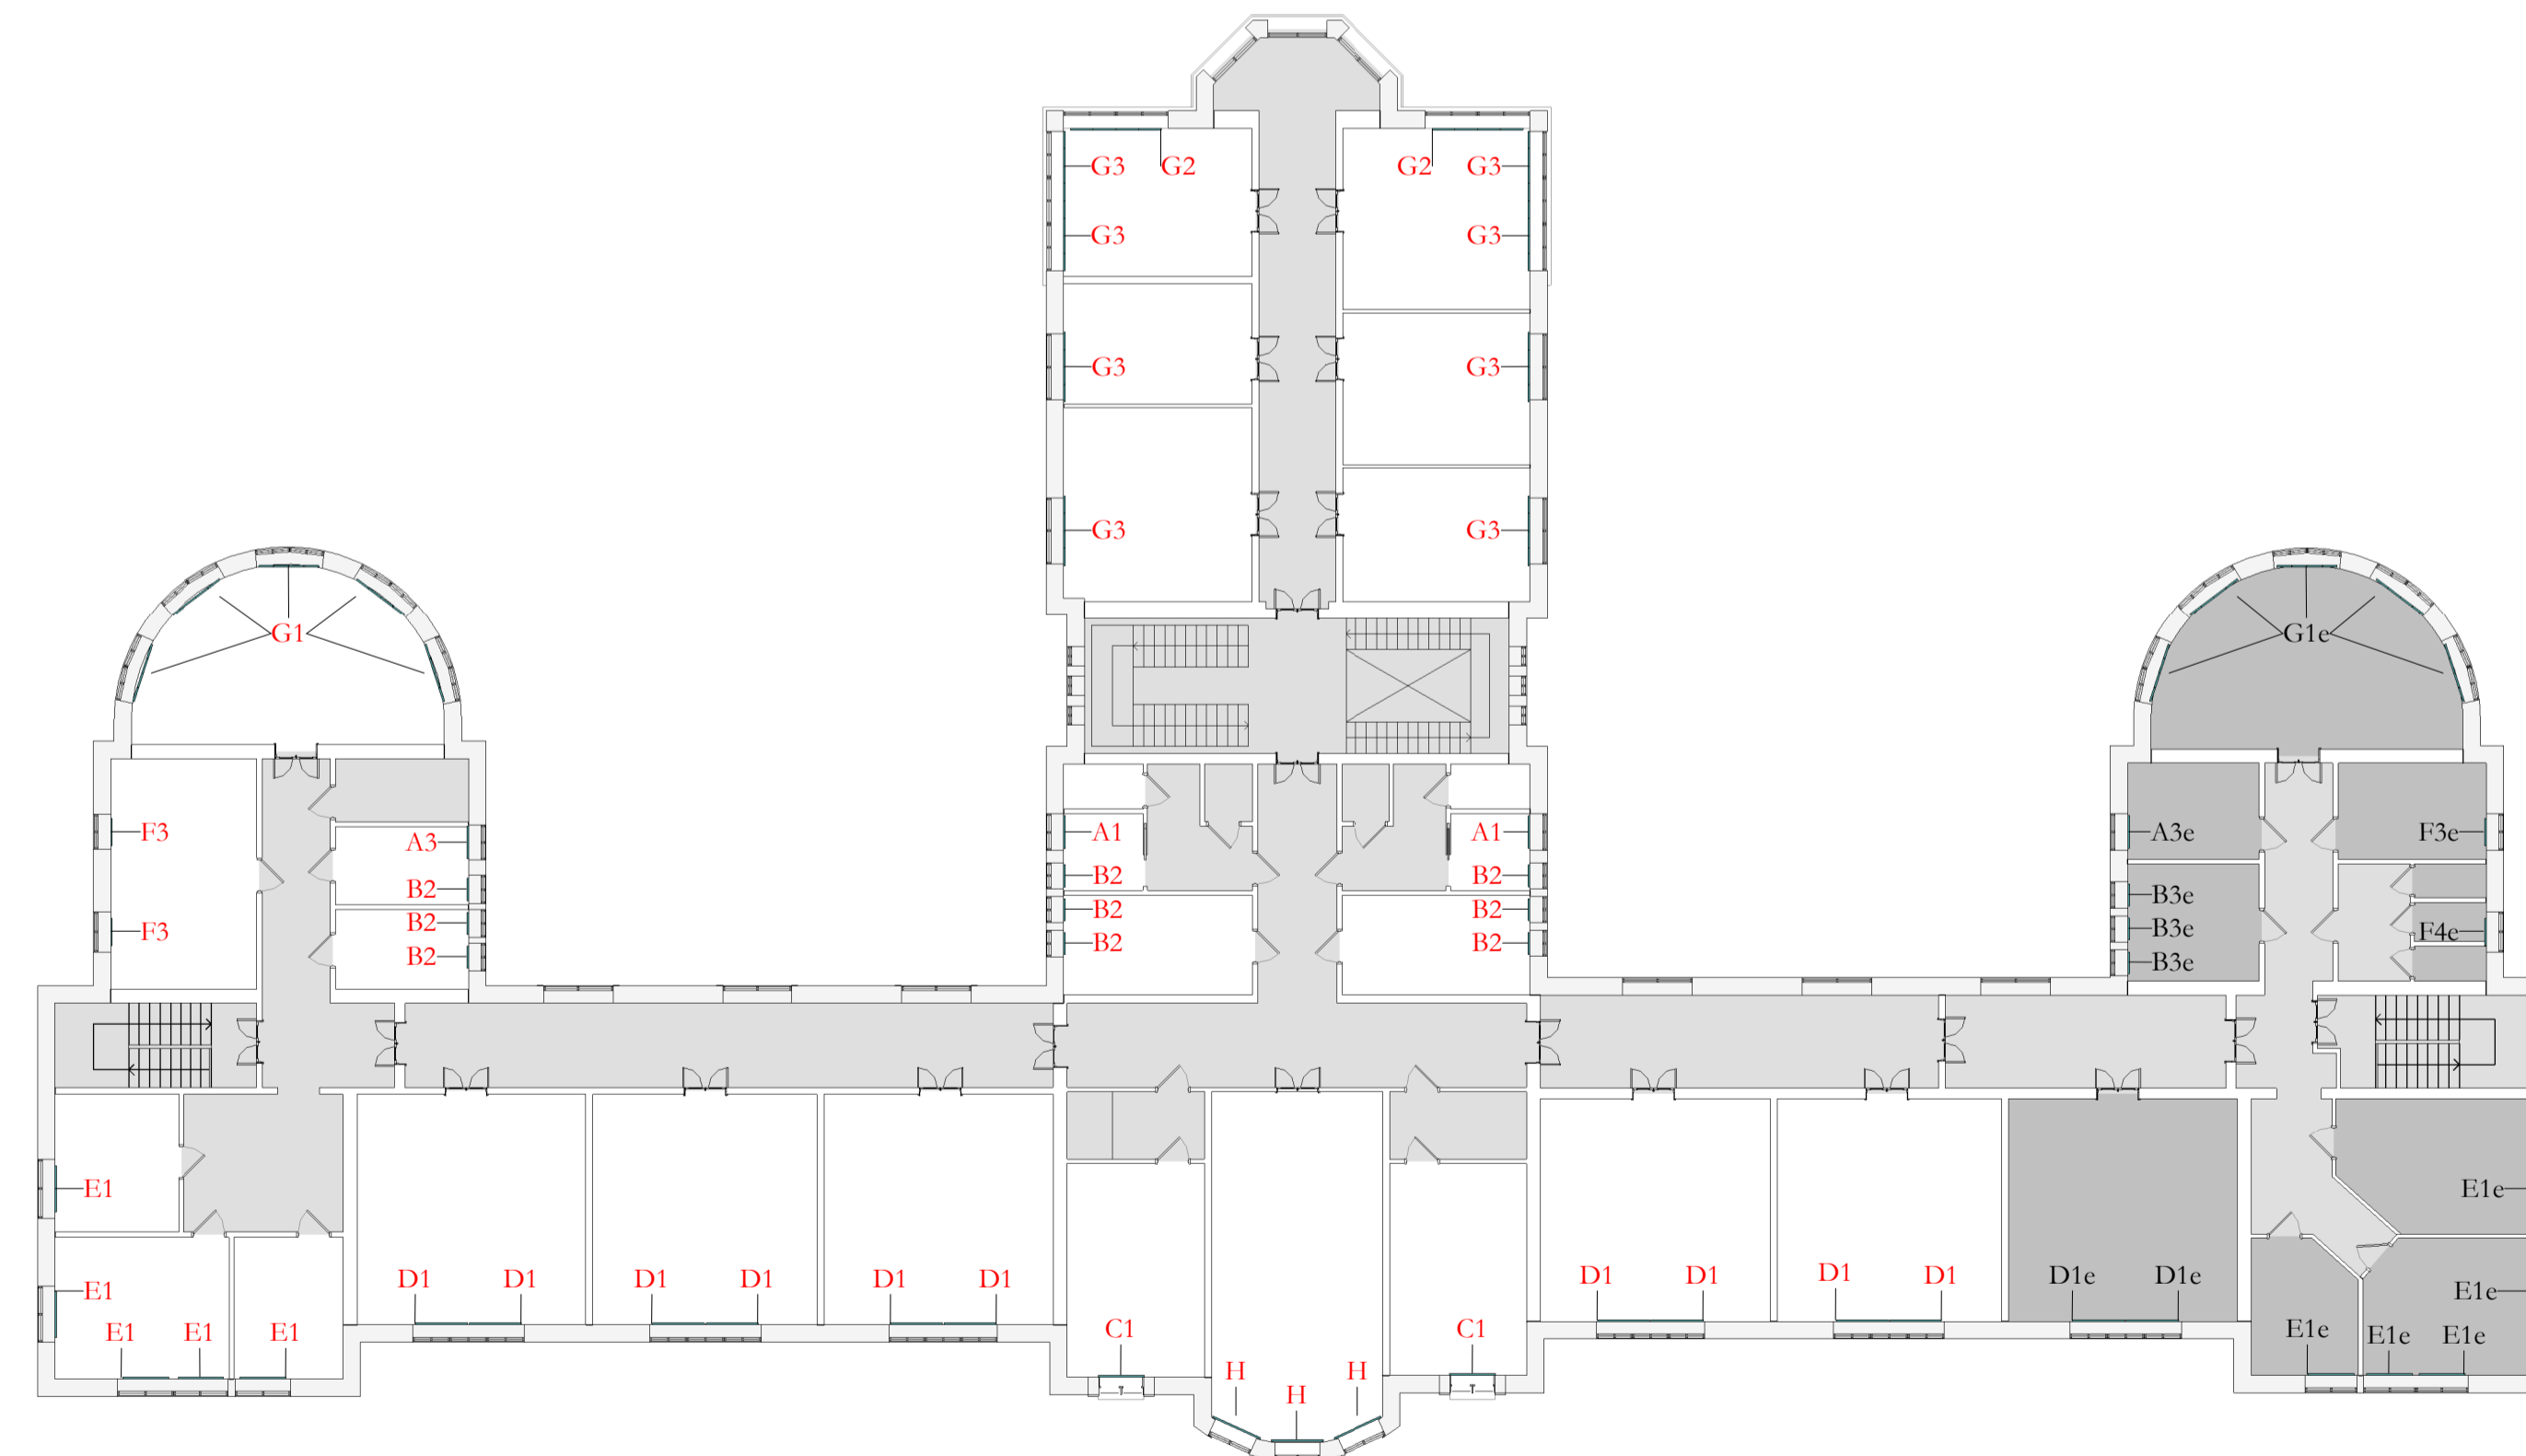

UNIVERSITÀ DEGLI STUDI DELL'INSUBRIA Il Rettore prof. Angelo Tagliabue Il Prorettore Vicario prof. Stefano Serra Capizzano	AREA INFRASTRUTTURE E APPROVVIGIONAMENTI Il Dirigente dott. Marco Cavallotti Il RUP arch. Annamaria Ferretti
	Il Progettista arch. Leila Sassi Aggiornamento MAGGIO 2023
CAMPUS BIZZOZERO - VARESE PADIGLIONE ROSSI	
VA.PADIROSS Pianta piano primo	Scala 1:200
Assegnazione degli spazi per le strutture di Ateneo Area Formazione e ricerca e DiSTA - Abaco tende e CME	