


N.B. Il presente schema funzionale dell'impianto KNX è una rappresentazione schematica dell'intero impianto

N.B. Per il corretto numero dei dispositivi in campo e nei quadri elettrici si faccia riferimento anche alle tavole grafiche ed al computo metrico. Nel caso in cui si riscontrassero divergenze tra le quantità dovranno essere considerate quelle che consentono la corretta funzionalità, la corretta posa ed il corretto collaudo dell'opera.

N.B. Gli alimetatori, Gateway e attuatori potranno essere installati nei quadri elettrici o nella scatole di derivazione in controsoffitto. Nel caso si optasse per la seconda soluzione si dovrà prevedere idonea segnalazione delle apparecchiature.

N.B. Nella realizzazione dell'impianto è consentita una rimodulazione delle linee Bus

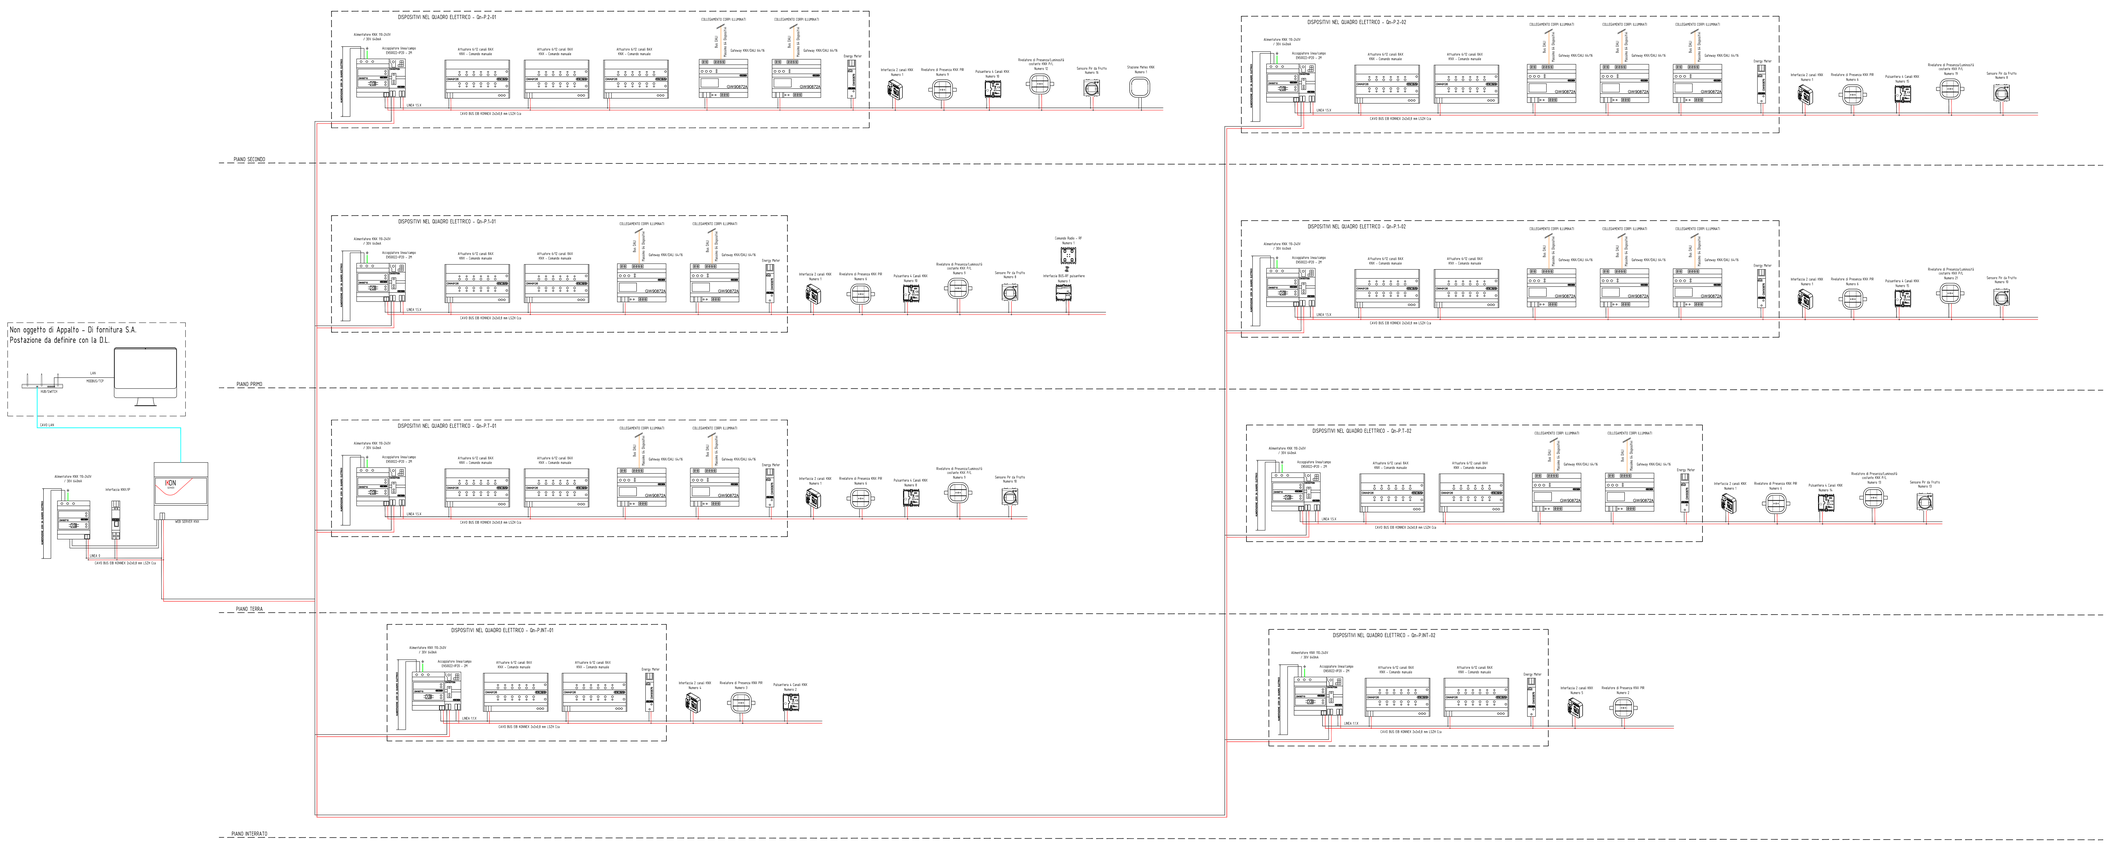

UNIVERSITA' DEGLI STUDI DELL'INSUBRIA
Via Ravasi, 2 - 21100 Varese (VA)

AREA RISORSE
IMMOBILIARI E STRUMENTALI

Nuovo complesso Polifunzionale nel Campus di Bizzozero a Varese
CUP J35E20000760001

PROGETTO ESECUTIVO

RETTRICE: Prof.ssa Maria Pierro

DIRETTORE GENERALE: Dott. Federico Riace

RUP: Arch. Annamaria Ferretti

Responsabile del coordinamento ed integrazione prestazioni specialistiche:
Arch. Maurizio Pavani

Progetto Architettonico:
Arch. Maurizio Pavani, Arch. Fabiana Anaglieri, Arch. Tommaso Cesaro, Arch. Cristina Vanna, Arch. Michela Puccianello, Arch. Francesco Maria Rossi

Progetto opere strutturali:
Ing. Mauro Pietro, Ing.Dario Magoni

Progetto impianti meccanici:
Ing. Alessandro Sparva

Progetto impianti elettrici e speciali:
Ing. Alessandro Sparva

Prevenzione incendi:
Ing. Alessandro Sparva

Coordinatore della sicurezza in fase di progettazione:
Ing. Alessandro Sparva

Responsabile della relazione sui requisiti acustici delle opere ai sensi della L. 447/95:
Ing. Virginia Colemarco

Stima, computi e value engineering:
Geom. Andrea Erni

Geologia:
Dott. Geol. Alberto Caprara

Esperto sugli aspetti energetici, ambientali e CAM:
Ing. Eleonora Sabbione

Team BIM:
BIM Manager certificato ICMQ: Arch. Arturo Augelletta
BIM Coordinatore certificato ICMQ: Arch. Gioia Barale

Direttore Modello:
Arch. Maurizio Pavani

OGGETTO:
IMPIANTI ELETTRICI
Schema Funzionale Sistema BMS - Building Automation

INSU23003 **301-EE-0**
NOME COMMESSA: NOME ELABORATO:
DATA: 31/05/2024 REDATTO: BM
SCALA: // VERIFICATO: MP
REVISIONE: 00 APPROVATO: MP

Progetto TE
C:\Lavori\INSU23003-0000-INSUBRIA\S-BIM\MAGD3003_PE_T_E_E01_00.rvt