
CHIAVE DI LETTURA

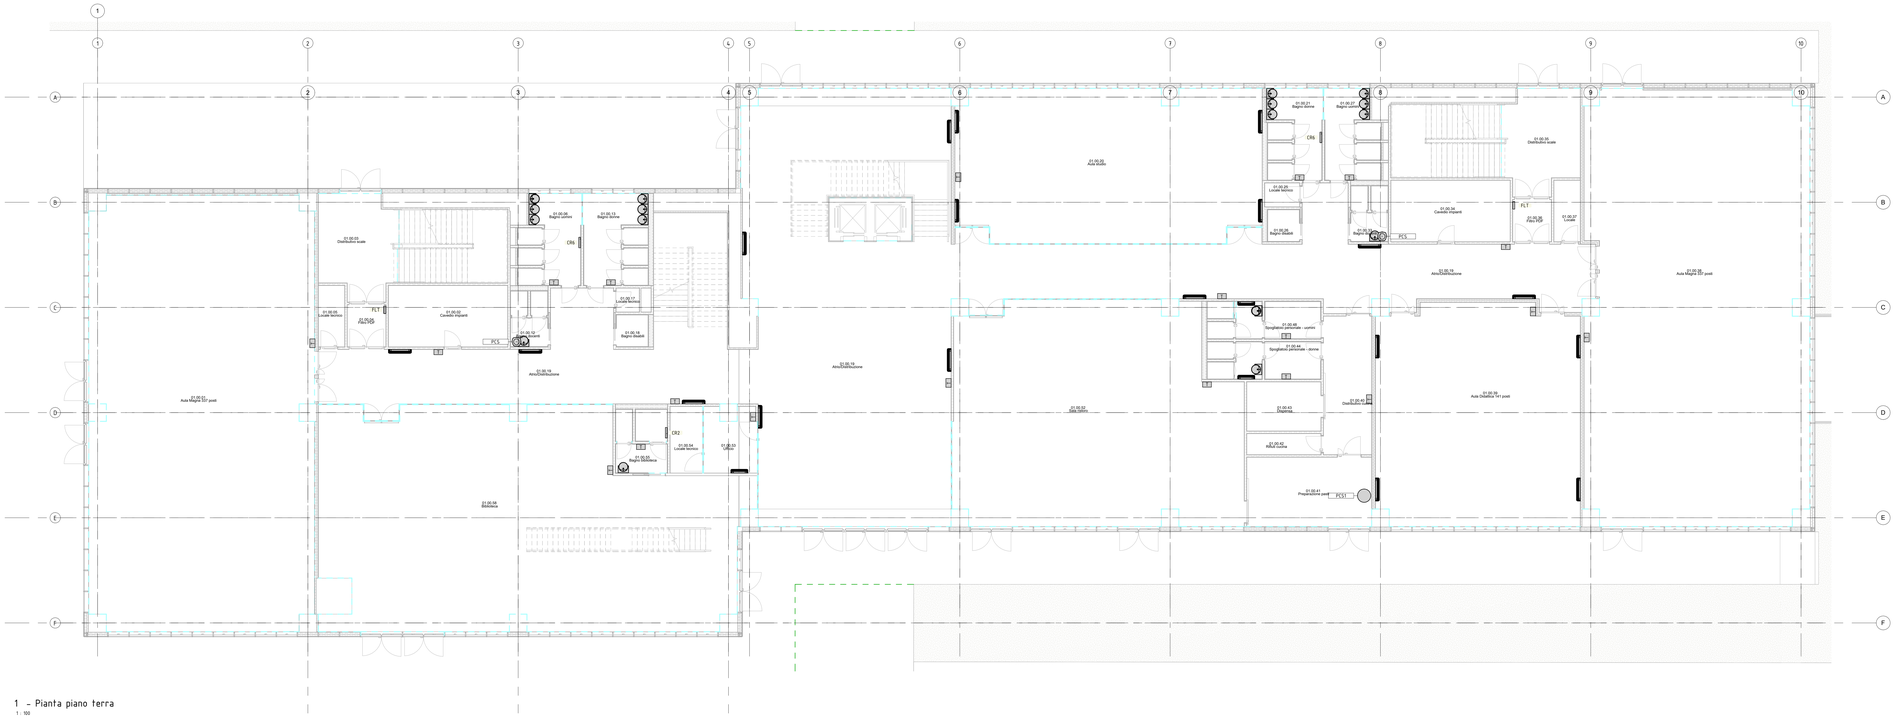

1 - Pianta piano terra

1 : 100

LEGENDA ASSERVIMENTI SIMBOLI GRAFICI ACCESORI CIRCUITI APERTI

SIMBOLO GRAFICO	WBS/f	DESCRIZIONE ASSERVIMENTI ELEMENTO TECNICO
	6.1.2.02.48	Gruppo di erogazione a comando elettronico FM: 230 V / 50 Hz IN: --- OUT: ---

LEGENDA SIMBOLI GRAFICI ACCESSORI SCARICHI

SIMBOLO GRAFICO	WBS/f	DESCRIZIONE ASSERVIMENTI ELEMENTO TECNICO
RIGENTEC	6.1.2.02.21	Sistema di recupero acque grigie FM: Alimentazione: 220-240 V ~ P.nom. 1kW IN: --- OUT: ---
RIGEN	6.1.2.02.22	Accumulo acque grigie Dotato di stazione di sollevamento: FM: Alimentazione:220-240 V ~ P.nom 1kW IN: --- OUT: ---

LEGENDA SIMBOLI GRAFICI ACCESSORI METEORICHE

SIMBOLO GRAFICO	WBS/f	DESCRIZIONE ASSERVIMENTI ELEMENTO TECNICO
	6.1.2.02.20	Serbatoio di recupero acque piovane. Dotato di: pompa triogno pano: FM: Alimentazione: 400 V / 50 Hz ~ P.nom. 3 1kW ~ P.ass. 31.66kW pompa per predisposizione irrigazione: FM: Alimentazione:230V ~ P.nom 1kW IN: --- OUT: ---

LEGENDA SIMBOLI GRAFICI ACCESSORI ANTINCENDIO

SIMBOLO GRAFICO	WBS/f	DESCRIZIONE ASSERVIMENTI ELEMENTO TECNICO
	6.1.2.02.19	GRUPPO DI PRESSURIZZAZIONE ANTINCENDIO FM: Alimentazione motopompa=3x400 V / 50 Hz / Q -Pref. max Ass.15 kW FM: Alimentazione motopompa=3x230 V / 50 Hz / Q -Pref. max Ass.1 kW FM: Alimentazione riscaldatore elettrico=3x230 V / 50 Hz / Q -Pref. max Ass.3 kW IN Digitali n.1 ON/OFF OUT Digitali: n.1 Allarme Scheda per supervisione BSAB5

LEGENDA ASSERVIMENTI ACRONIMI ACCESSORI CONDOTTI AERAULICI

ACRONIMO	WBS/f	DESCRIZIONE ASSERVIMENTI ELEMENTO TECNICO
TFRM	6.1.2.02.25	Serranda tagliafuoco FM: Alimentazione=24 V AC/DC IN: Il serramentoe è attivato dal sistema centralizzato BMS OUT: Interruttori fine corsa per indicazione della posizione al sistema centralizzato BMS
TFCM	6.1.2.02.27	Serranda tagliafuoco FM: Alimentazione=24 V AC/DC IN: Il serramentoe è attivato dal sistema centralizzato BMS OUT: Interruttori fine corsa per indicazione della posizione al sistema centralizzato BMS
TFRR	6.1.2.02.28	Serranda tagliafuoco FM: Alimentazione=24 V AC/DC IN: Il serramentoe è attivato dal sistema centralizzato BMS OUT: Interruttori fine corsa per indicazione della posizione al sistema centralizzato BMS
TFCR	6.1.2.02.32	Serranda tagliafuoco FM: Alimentazione=24 V AC/DC IN: Il serramentoe è attivato dal sistema centralizzato BMS OUT: Interruttori fine corsa per indicazione della posizione al sistema centralizzato BMS

LEGENDA ASSERVIMENTI ACRONIMI ACCESSORI ANTINCENDIO

ACRONIMO	WBS/f	DESCRIZIONE ASSERVIMENTI ELEMENTO TECNICO
FLT	6.1.2.02.33	Sistema di pressurizzazione FM: Peso pressurizzatore=217W - Alimentazione=230/50-60-1 ~ Imax alimentatore=2A IN: --- OUT: ---
UGAB/1	6.1.2.02.86	Attivazione da segnale esterno proveniente da una centrale antincendio Unità di gestione impianto spegnimento automatico aerosol Alimentazione=230/50-60-1 IN: --- OUT: --- Attivazione da segnale esterno proveniente da una centrale antincendio

LEGENDA ASSERVIMENTI ACRONIMI ATTREZZATURE MECCANICHE CIRCUITI APERTI

ACRONIMO	WBS/f	DESCRIZIONE ASSERVIMENTI ELEMENTO TECNICO
PCS	6.1.2.02.71	Pompa di calore monoblocco per ACS 8th FM: Alimentazione:220-240V P.max ass. 1550w IN: --- OUT: ---
PCS1	6.1.2.02.78	Pompa di calore monoblocco 25th FM: Alimentazione:220-240V P.max ass. 2500W IN: --- OUT: ---

LEGENDA ASSERVIMENTI ACRONIMI ACCESSORI CIRCUITI CHIUSI

ACRONIMO	WBS/f	DESCRIZIONE ASSERVIMENTI ELEMENTO TECNICO
CR6	6.1.2.02.75	Collettore di distribuzione riscaldamento 6+6 attacchi dotato di fascine elettromeccaniche FM: Alimentazione 230V
CR2	6.1.2.02.76	Collettore di distribuzione riscaldamento 2+2 attacchi dotato di fascine elettromeccaniche FM: Alimentazione 230V

LEGENDA ASSERVIMENTI SIMBOLI GRAFICI ACCESSORI CIRCUITI CHIUSI

SIMBOLO GRAFICO	WBS/f	DESCRIZIONE ASSERVIMENTI ELEMENTO TECNICO
	6.1.2.02.44	=variabile=
T	6.1.2.02.47	Fancoil a 2 tubi in versione a pavimento FM: Alimentazione=230 V AC IN: 0 - 10 V OUT: ---
		Sonda di temperatura FM: Alimentazione IN: --- OUT: 0 - 10 V

LEGENDA ASSERVIMENTI ACRONIMI ATTREZZATURE MECCANICHE

ACRONIMO	WBS/f	DESCRIZIONE ASSERVIMENTI ELEMENTO TECNICO
ACC	6.1.2.02.72	Accumulo inerziale caldo Dotato di dispositivo di rivelazione e misura temperatura FM: Alimentazione 1x24Vac IN: --- OUT: analogico n.1 0-10Vdc
ACF	6.1.2.02.73	Accumulo inerziale caldo/freddo Dotato di dispositivo di rivelazione e misura temperatura FM: Alimentazione 1x24Vac IN: --- OUT: analogico n.1 0-10Vdc
GAP	6.1.2.02.74	Gruppo di pompaggio per rete distribuzione acqua fredda FM: Pnom. 4,5kW IN: Analogici: n.1 ON/OFF OUT: Analogici: n.1 Allarme Sistema BUS per supervisione:BACnet, LON-Bus, Modbus RTU
PC	6.1.2.02.02	Pompa di calore FM: Alimentazione=3x400 V / 50 Hz / Q - P. Ass. tot= 22kW Caldaia e completa di regolazione Modulo di comunicazione seriale per supervisore Modbus - contatti puliti per stato compressore
PC1	6.1.2.02.76	PC1 FM: Alimentazione: 400 V / 50 Hz - P.nom 3kW IN: 2 digitali OUT: 1 digitale
PC3	6.1.2.02.85	PC3 FM: Alimentazione: 400 V / 50 Hz - P.nom 7.5kW IN: 2 digitali OUT: 1 digitale
PC4	6.1.2.02.84	PC4 FM: Alimentazione: 400 V / 50 Hz - P.nom 7.5kW IN: 2 digitali OUT: 1 digitale
PC5	6.1.2.02.83	PC5 FM: Alimentazione: 400 V / 50 Hz - P.nom 3kW IN: 2 digitali OUT: 1 digitale
PP1	6.1.2.02.81	PP1 FM: Alimentazione: 400 V / 50 Hz - P.nom 2.2kW IN: 2 digitali OUT: 1 digitale
PP2	6.1.2.02.82	PP2 FM: Alimentazione: 400 V / 50 Hz - P.nom 2.2kW IN: 2 digitali OUT: 1 digitale
UTA01	6.1.2.02.01	UTA 01 - Aula Magna FM: Alimentazione=3x400 V / 50 Hz / Q - P. Ventilatori=13kW - P. Umidificatore=68.75kW Caldaia e completa di regolazione Scheda seriale RS485 ModBus RTU
UTA02	6.1.2.02.04	UTA 02 - Lettini FM: Alimentazione=3x400 V / 50 Hz / Q - P. Ventilatori=7.25kW - P. Umidificatore=18.75kW Caldaia e completa di regolazione Scheda seriale RS485 ModBus RTU
UTA03	6.1.2.02.05	UTA 03 - Palestra FM: Alimentazione=3x400 V / 50 Hz / Q - P. Ventilatori=7.25kW - P. Umidificatore=26.25kW Caldaia e completa di regolazione Scheda seriale RS485 ModBus RTU
UTA04	6.1.2.02.06	UTA 04 - Biblioteca FM: Alimentazione=3x400 V / 50 Hz / Q - P. Ventilatori=20.72kW - P. Umidificatore=67.50kW Caldaia e completa di regolazione Scheda seriale RS485 ModBus RTU
UTA05	6.1.2.02.07	UTA 05 - Cosmetico FM: Alimentazione=3x400 V / 50 Hz / Q - P. Ventilatori=21.80kW - P. Umidificatore=91.50kW Caldaia e completa di regolazione Scheda seriale RS485 ModBus RTU
UTA06	6.1.2.02.08	UTA 06 - Uffici FM: Alimentazione=3x400 V / 50 Hz / Q - P. Ventilatori=13.70kW - P. Umidificatore=67.50kW Caldaia e completa di regolazione Scheda seriale RS485 ModBus RTU
UTA07	6.1.2.02.09	UTA 07 - Bar FM: Alimentazione=3x400 V / 50 Hz / Q - P. Ventilatori=10.36kW - P. Umidificatore=48.75kW Caldaia e completa di regolazione Scheda seriale RS485 ModBus RTU
UTA08	6.1.2.02.10	UTA 08 - Aula P1 FM: Alimentazione=3x400 V / 50 Hz / Q - P. Ventilatori=21.80kW - P. Umidificatore=91.50kW Caldaia e completa di regolazione Scheda seriale RS485 ModBus RTU
UTA10	6.1.2.02.11	UTA 10 - Aula P1 FM: Alimentazione=3x400 V / 50 Hz / Q - P. Ventilatori=21.40kW - P. Umidificatore=67.50kW Caldaia e completa di regolazione Scheda seriale RS485 ModBus RTU

N.B.: LE PRESENTI PLANIMETRIE NON SONO DA RITENERSI VALIDE AI FINI ARCHITETTONICI.



UNIVERSITA' DEGLI STUDI DELL'INSUBRIA
Via Ravasi, 2 - 21100 Varese (VA)

AREA RISORSE
IMMOBILIARI E STRUMENTALI

Nuovo complesso Polifunzionale nel Campus di Bizzozero a Varese
CUP J35E20000760001

PROGETTO ESECUTIVO

RETTRICE: Prof.ssa Maria Pierro

DIRETTORE GENERALE: Dott. Federico Raos

RUP: Arch. Annamaria Ferretti

Responsabile del coordinamento ed integrazione prestazioni specialistiche:
Arch. Maurizio Pavani

Progetto Architettonico:
Arch. Maurizio Pavani, Arch. Fabiana Areghini, Arch. Tommaso Cesero,
Arch. Cristina Vanini, Arch. Michela Puccinelli, Arch. Francesco Maria Rossi

Progetto opere strutturali:
Ing. Mauro Perrin, Ing.Denis Magoni

Progetto impianti meccanici:
Ing. Alessandro Sarina

Progetto impianti elettrici e speciali:
Ing. Alessandro Sarina

Prevenzione incendi:
Ing. Alessandro Sallicine

Coordinatore della sicurezza in fase di progettazione:
Ing. Alessandro Sarina

Responsabile della relazione sui requisiti acustici delle opere ai sensi della L. 447/95:
Ing. Virginia Celentano

Stime, computi e value engineering:
Geom. Andrea Elmi

Geologia:
Dott. Geol. Alberto Caprara

Esperto sugli aspetti energetici, ambientali e CAM:
Ing. Eleonora Sallicine

Team BIM:
BIM Manager certificato ICMQ: Arch. Arturo Augelletta
BIM Coordinator certificato ICMQ: Arch. Giada Baratti

Direttore tecnico:
Arch. Maurizio Pavani

OGGETTO:

IMPIANTI ELETTRICI
Asservimenti impianti meccanici piano terra

INSU23003 — 304-EE-0

COD. commessa		num. elaborato	
DATA:	01/03/2025	REDATTO:	BM
SCALA:	1:100	VERIFICATO:	MP
REVISIONE:	00	APPROVATO:	MP

Percorso file:
\\192.168.1.100\server\2023-0050-INSUBRIA\5-BIM\INSU23003_PE_T_E_02\1_05.rvt